



5-3-1. 深澤家住宅実測図面1

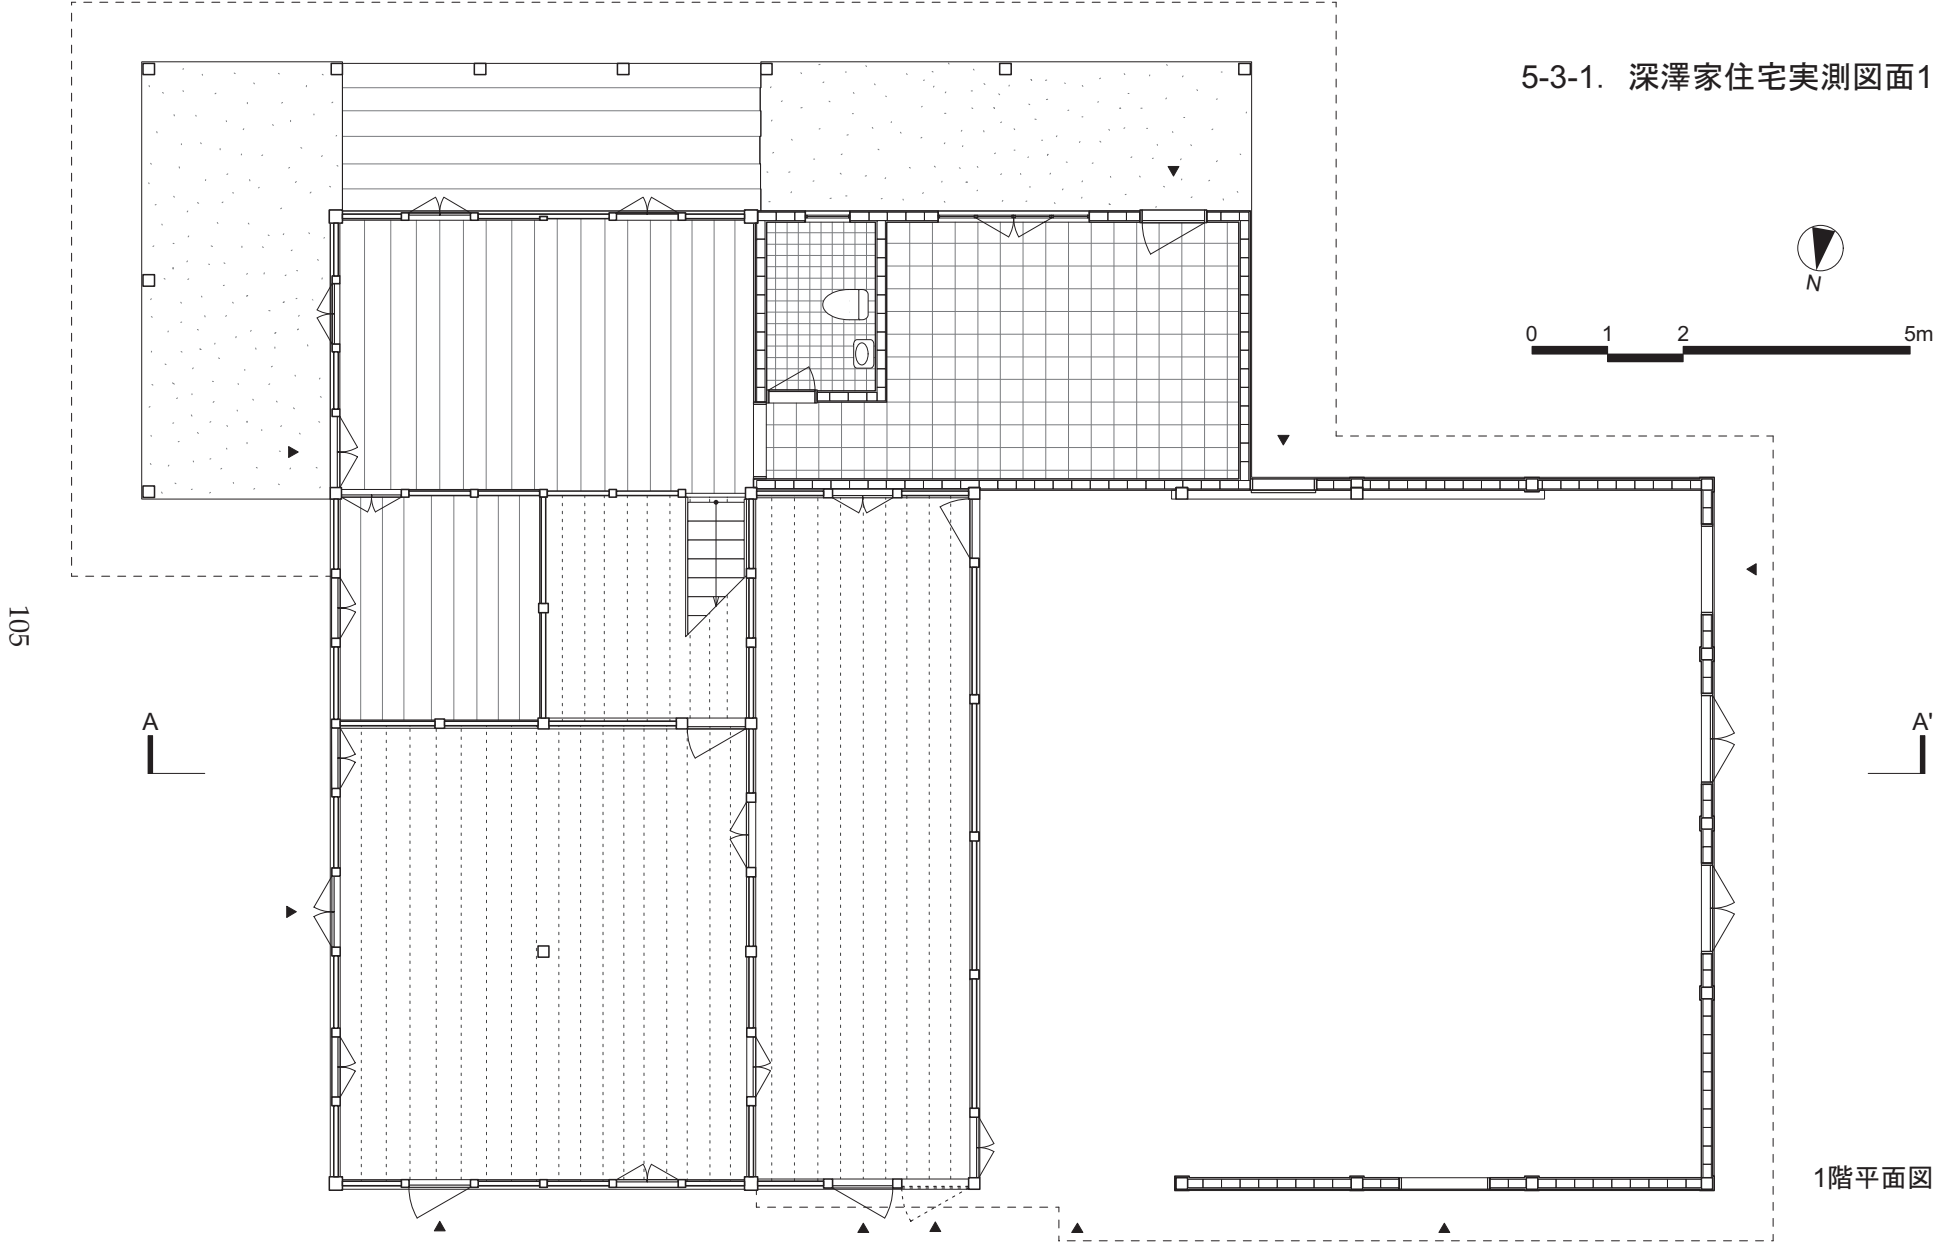


5-3-1. 深澤家住宅実測図面2

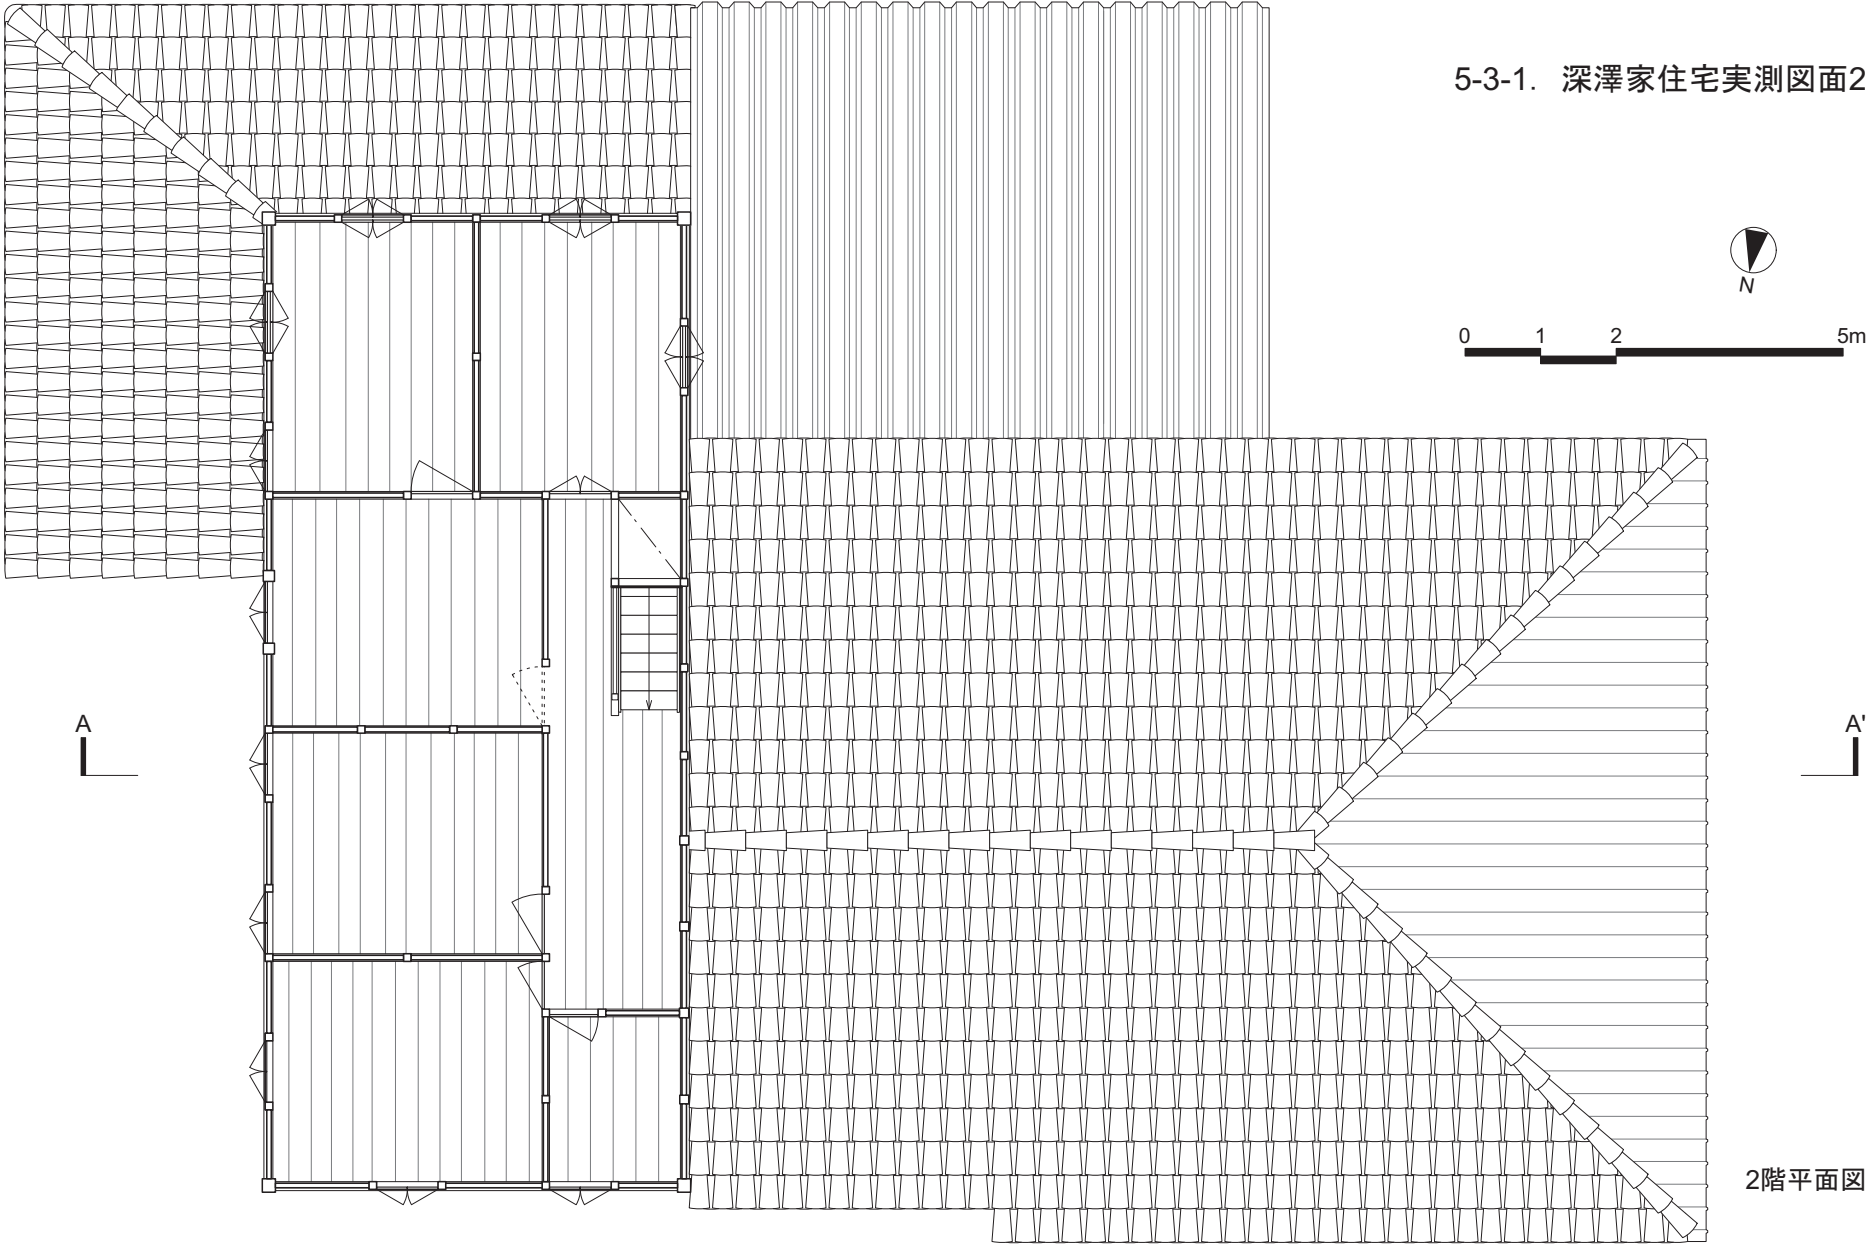

2階平面図

5-3-1. 深澤家住宅実測図面3

107

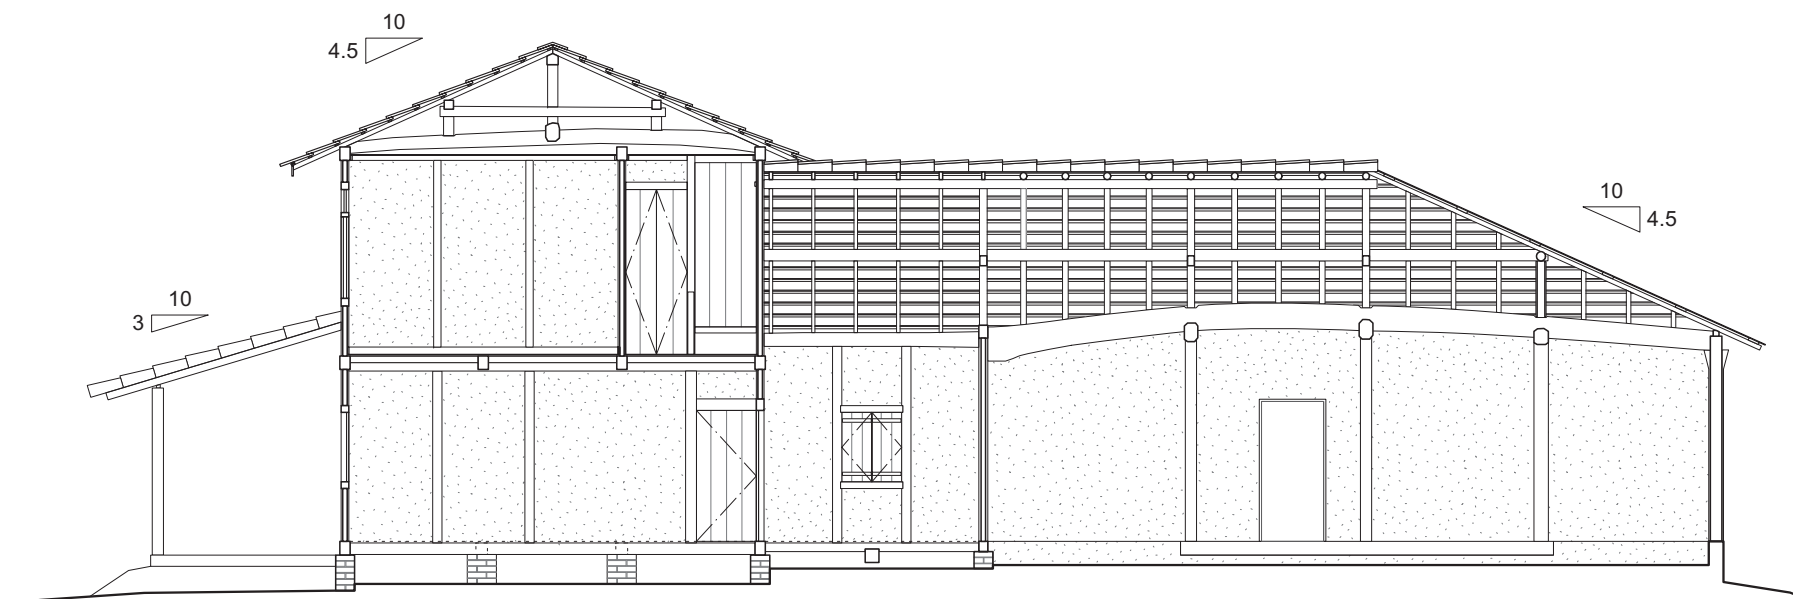


0 1 2 5m

A-A'断面図

5-3-1. 深澤家住宅実測図面4

108

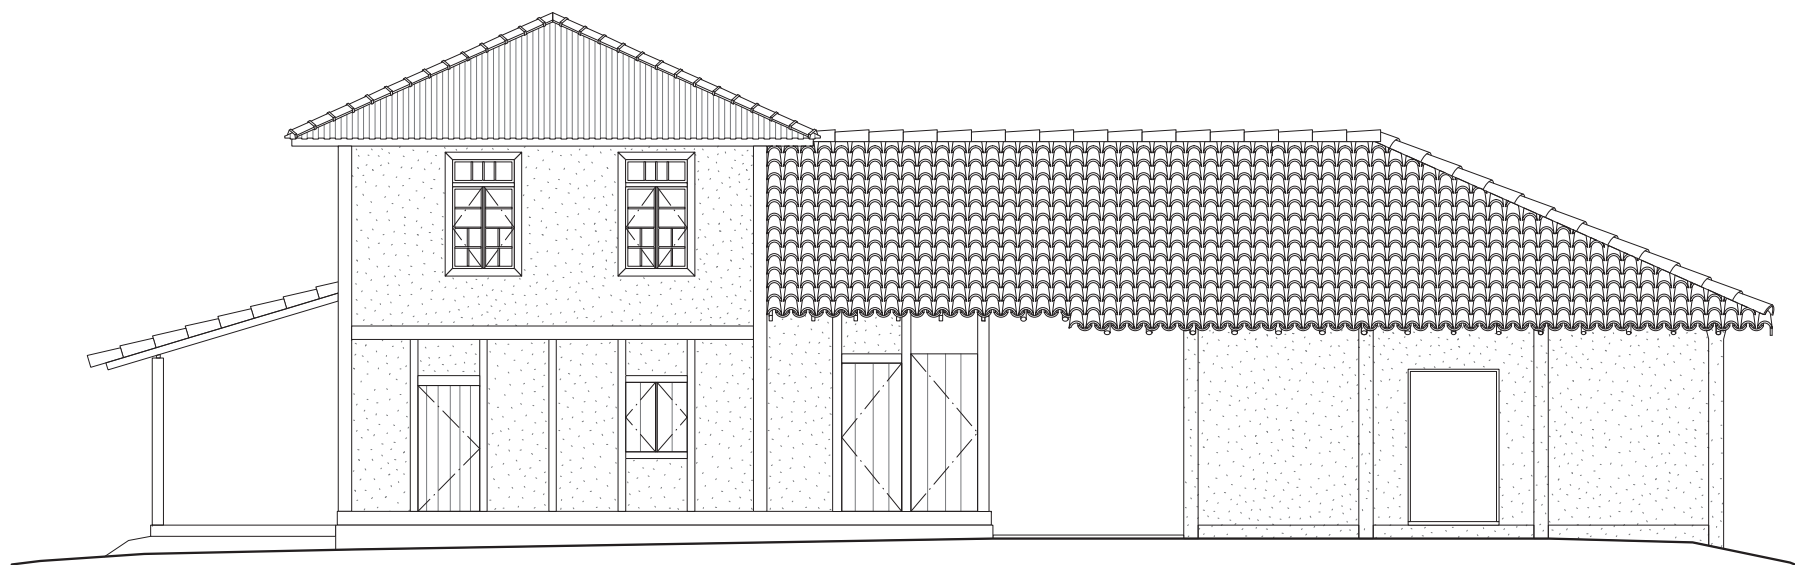

北側立面図

5-3-1. 深澤家住宅実測図面5

109




0 1 2 5m

東側立面図

5-3-1. 深澤家住宅実測図面6

110

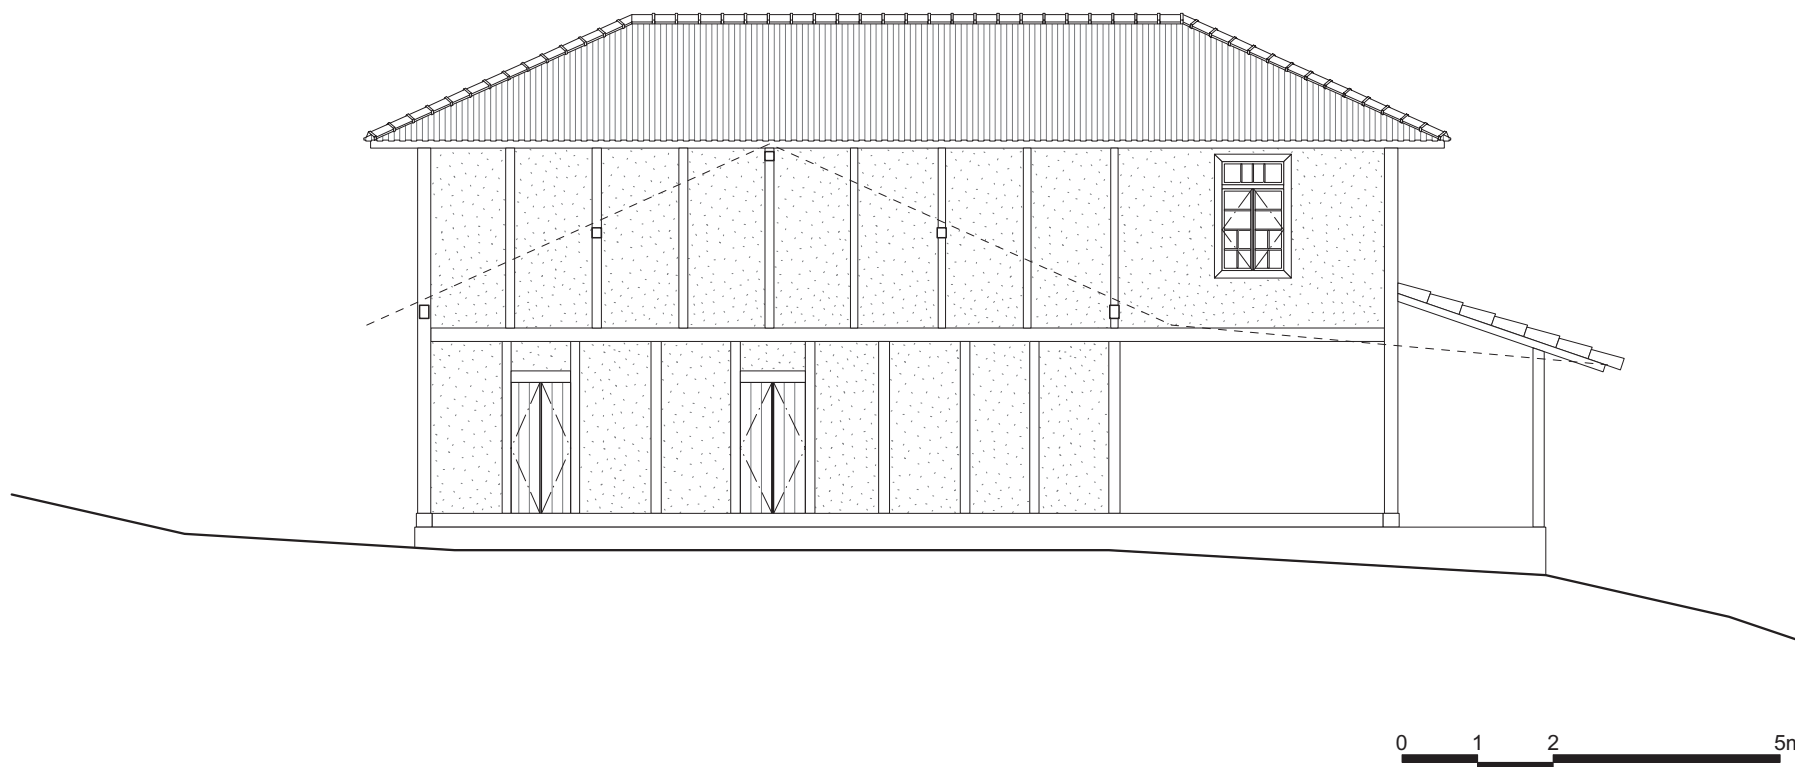


〔住居〕西側立面図

5-3-2. 沖山剛造家住宅実測図面1


0 1 2 5m



111

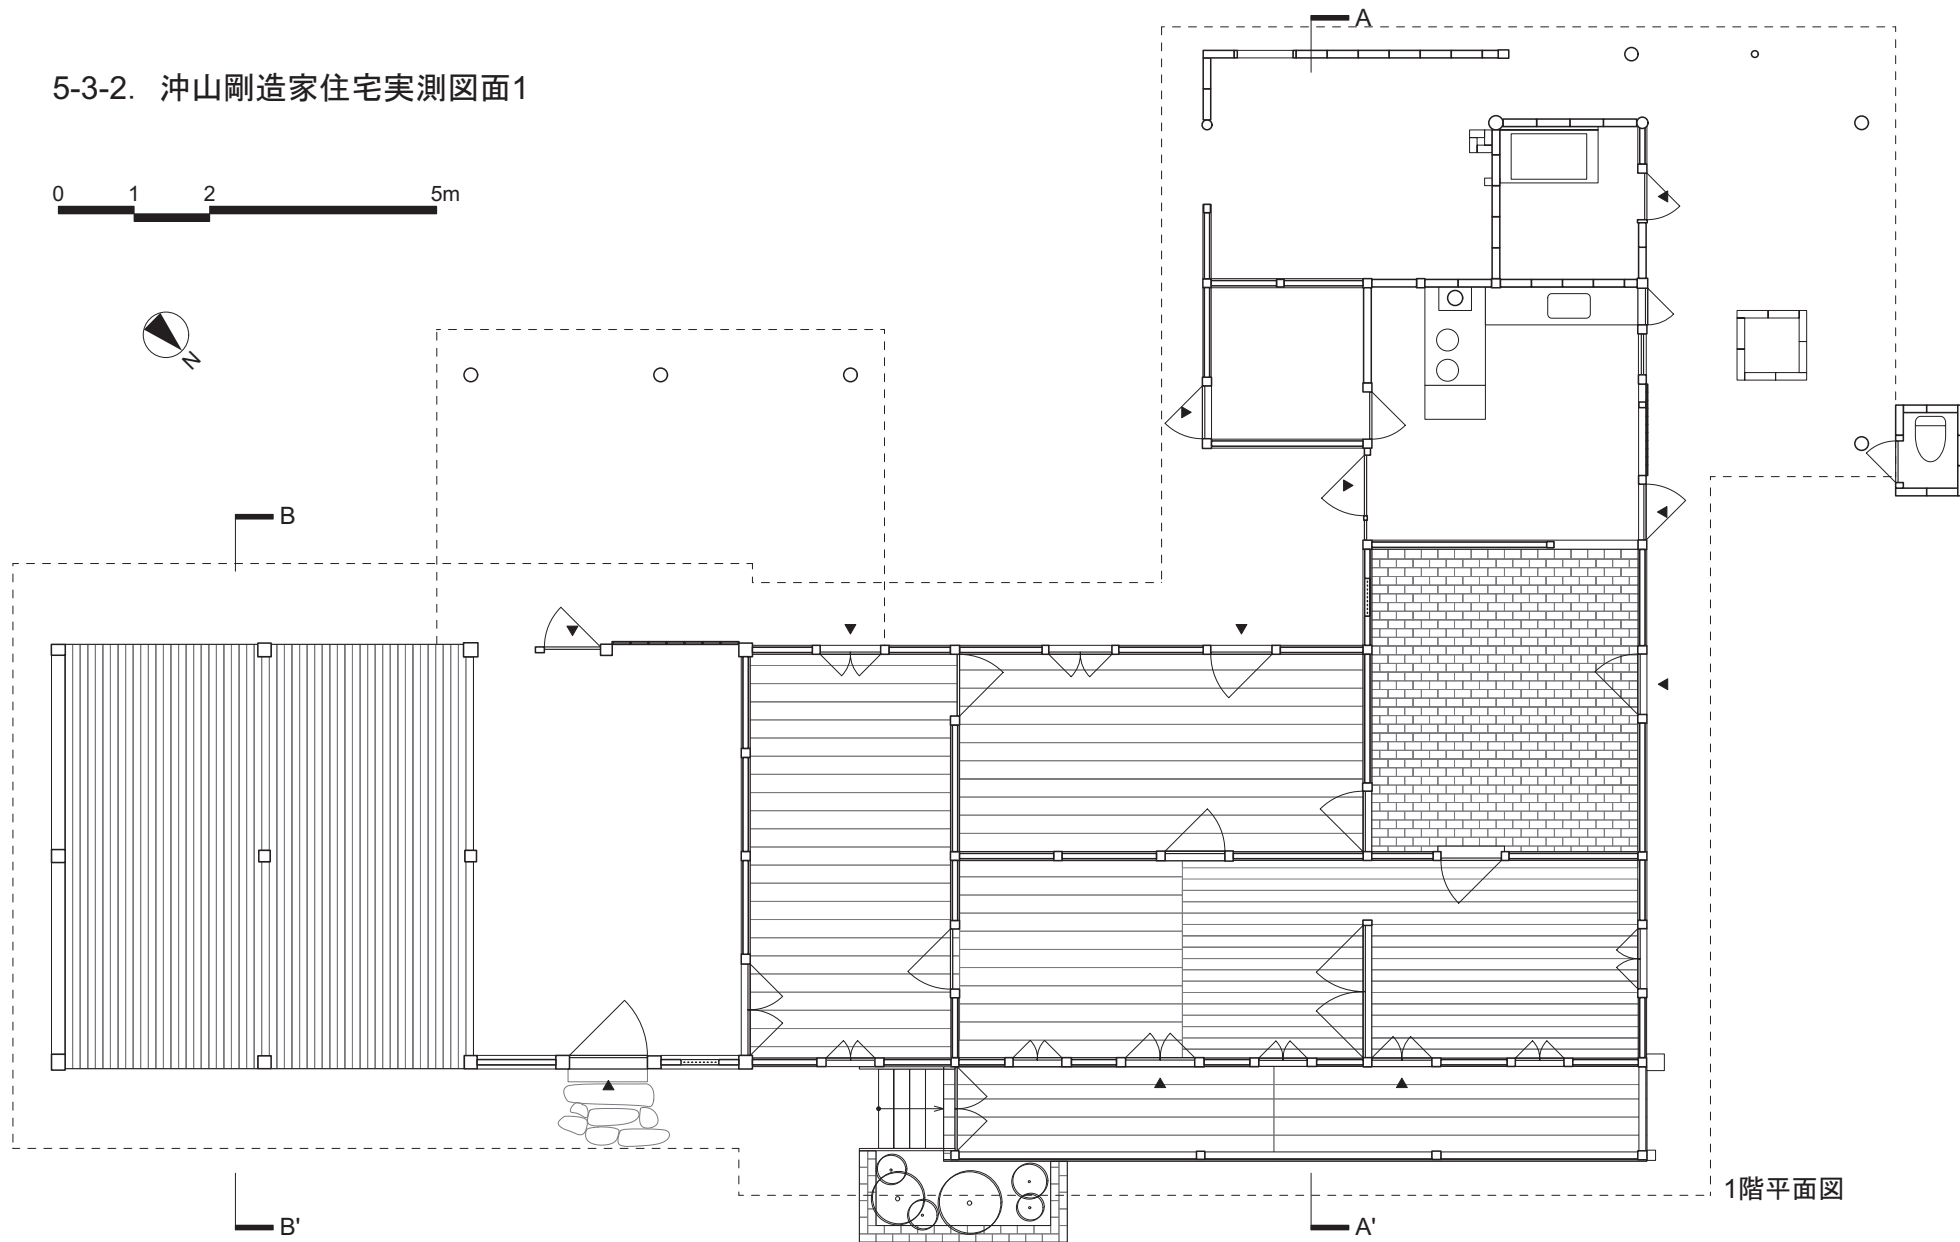


5-3-2. 沖山剛造家住宅実測図面2

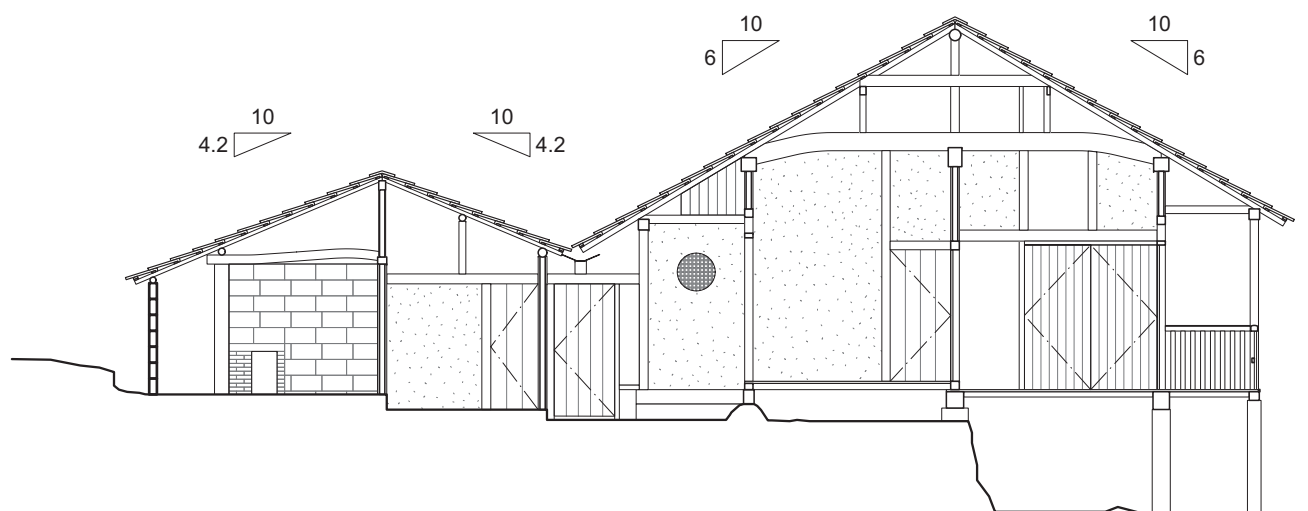

0 1 2 5m

A-A'断面図


5-3-2. 沖山剛造家住宅実測図面3

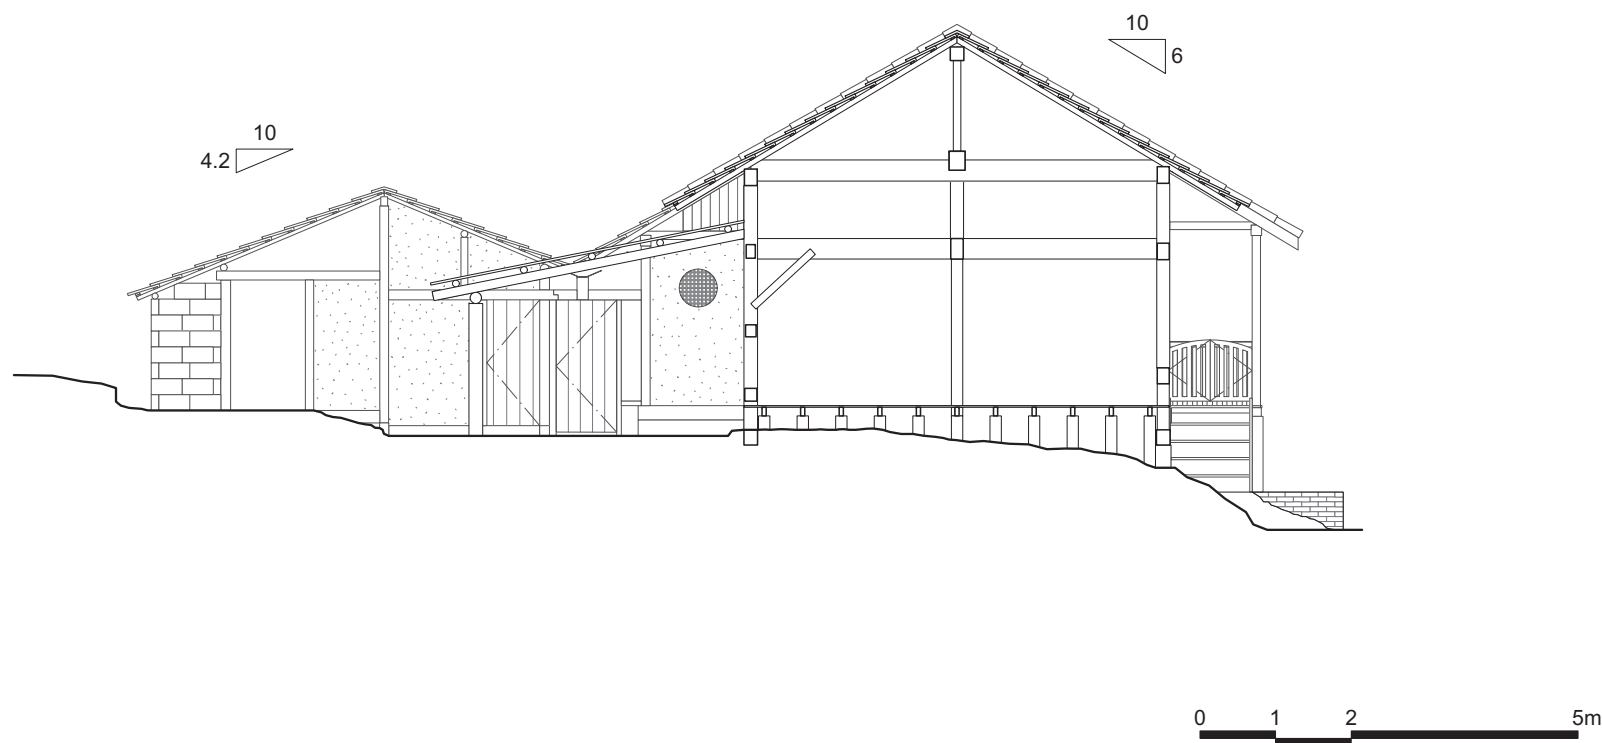

B-B'断面図

5-3-2. 沖山剛造家住宅実測図面4


114

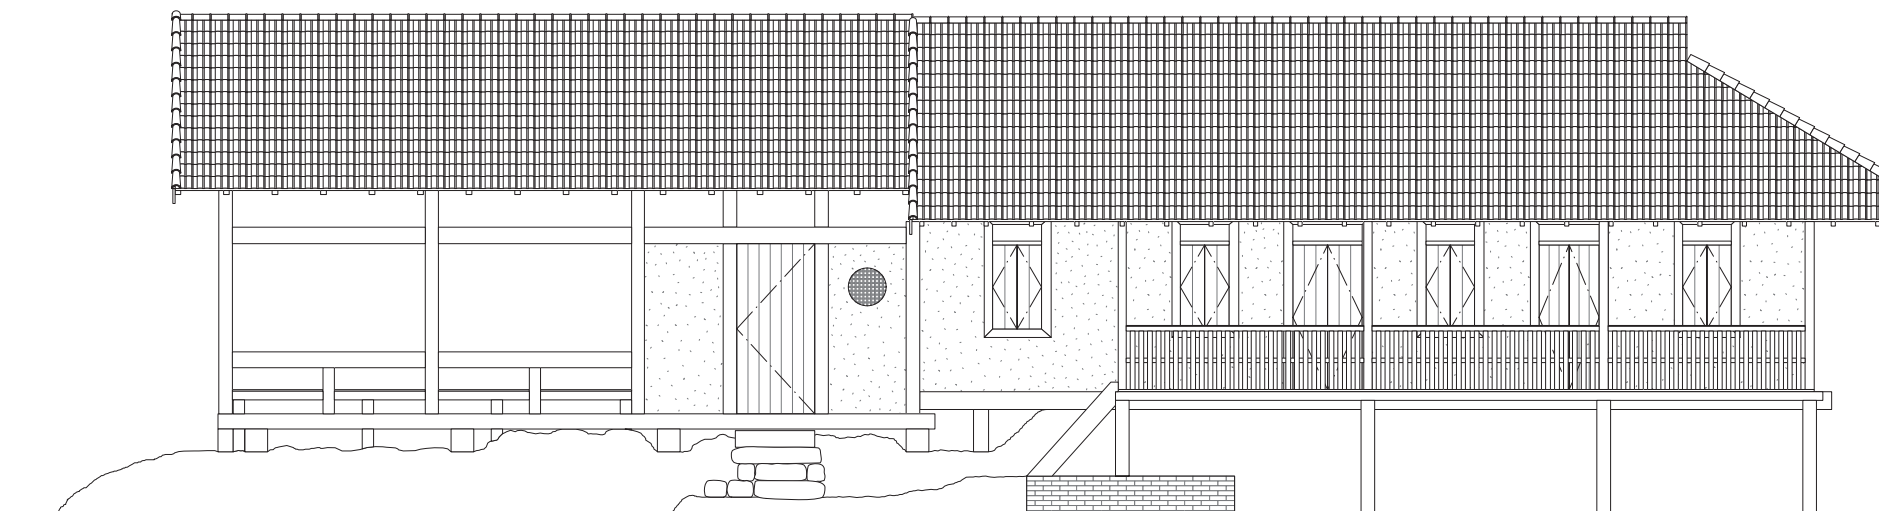

0 1 2 5m


北東立面図

5-3-2. 沖山剛造家住宅実測図面5

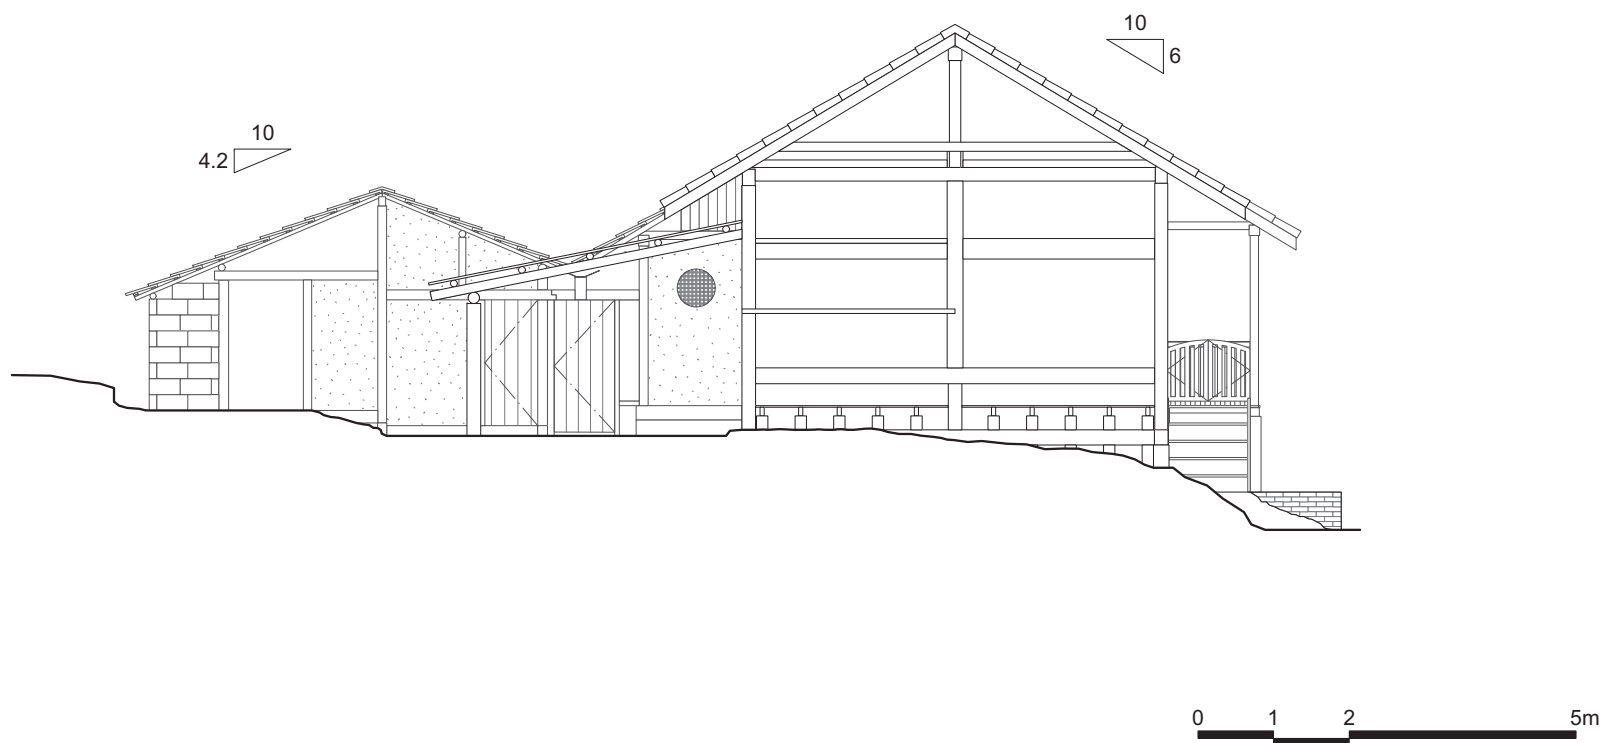


南東立面図

5-3-3.
 沖山スズ家住宅
 実測図面1

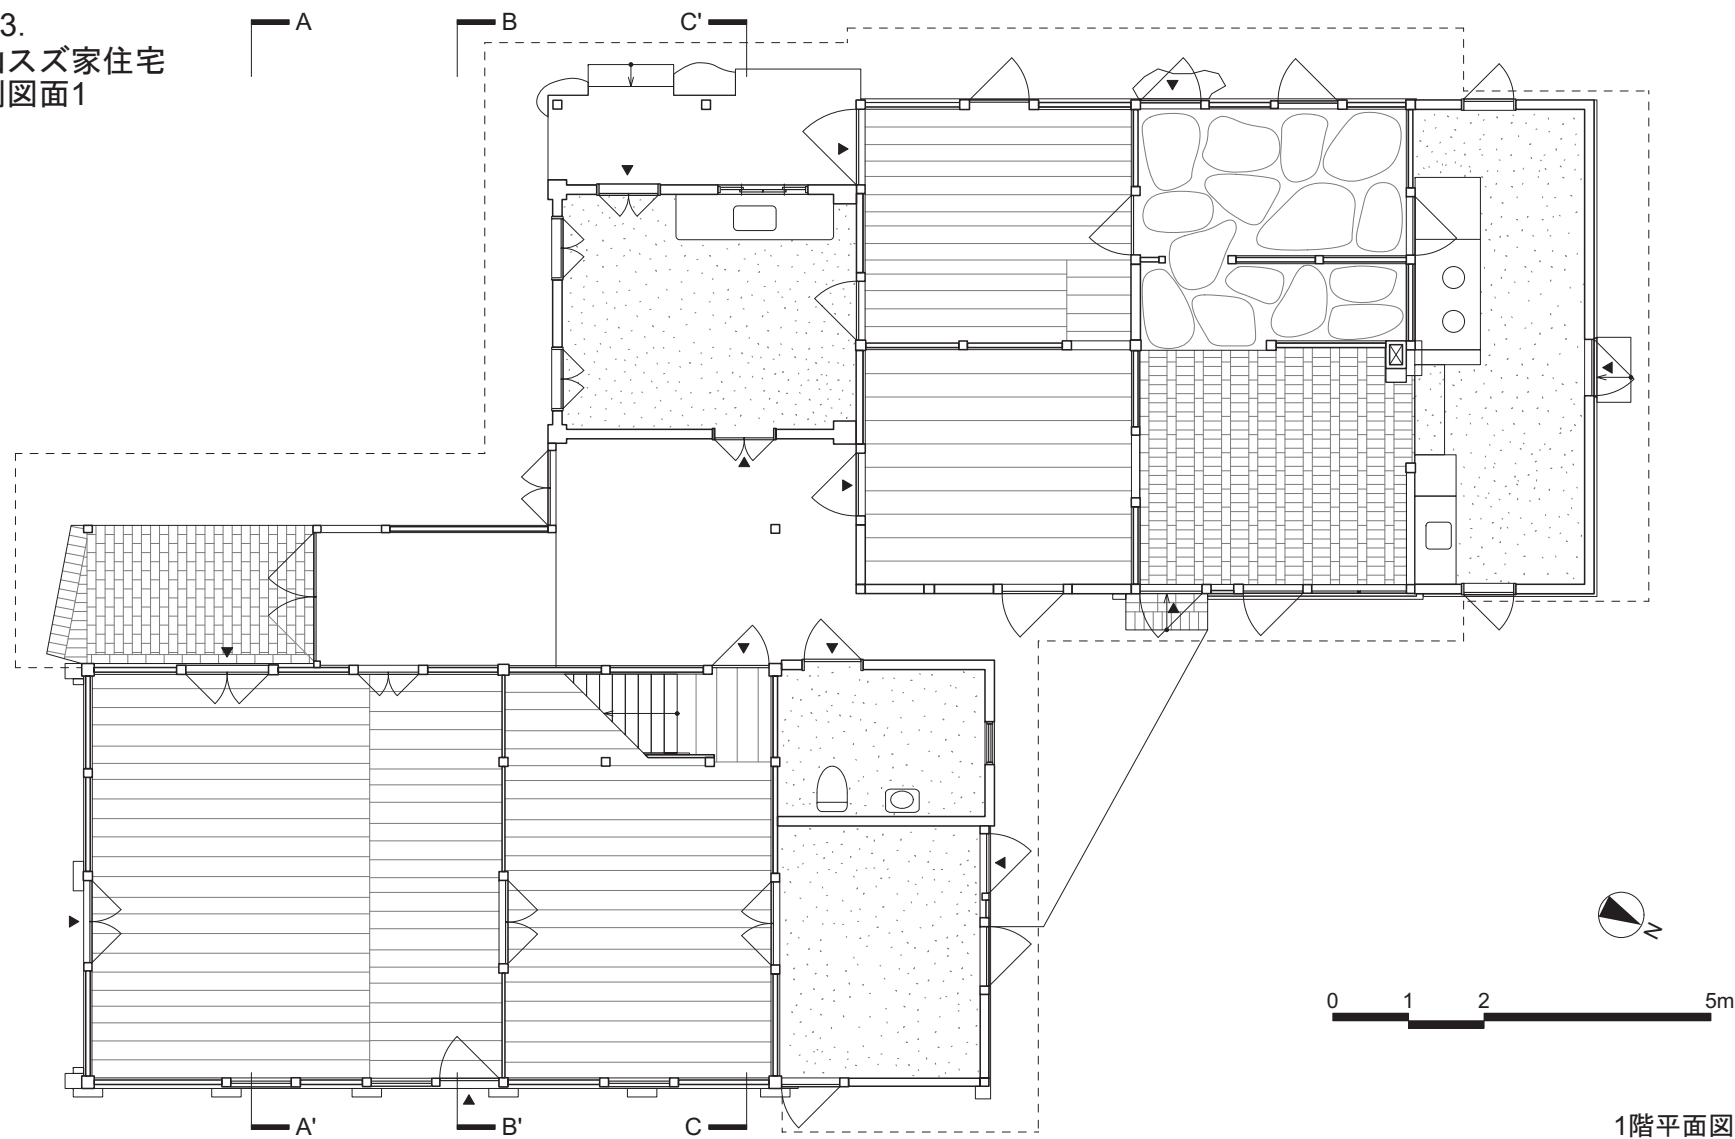


1階平面図

5-3-3.
 沖山スズ家住宅
 実測図面2

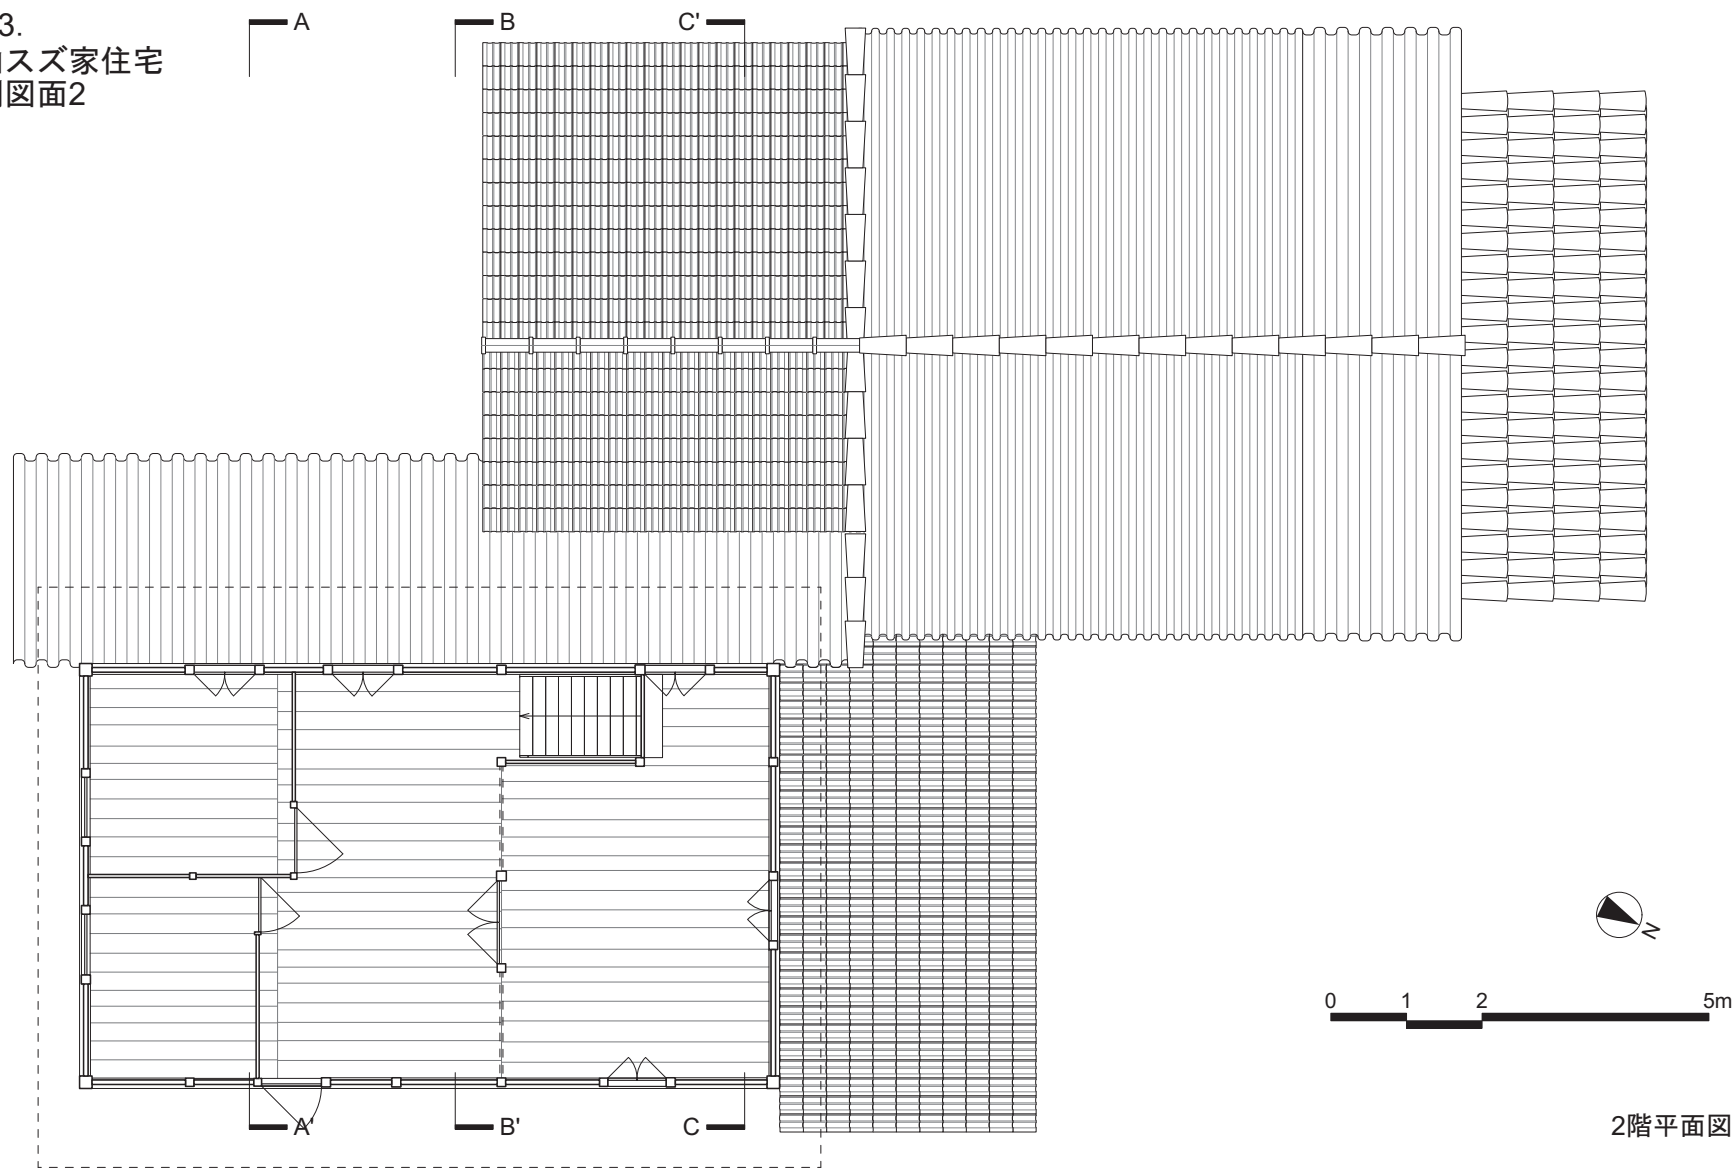


2階平面図

5-3-3. 沖山スズ家住宅実測図面3

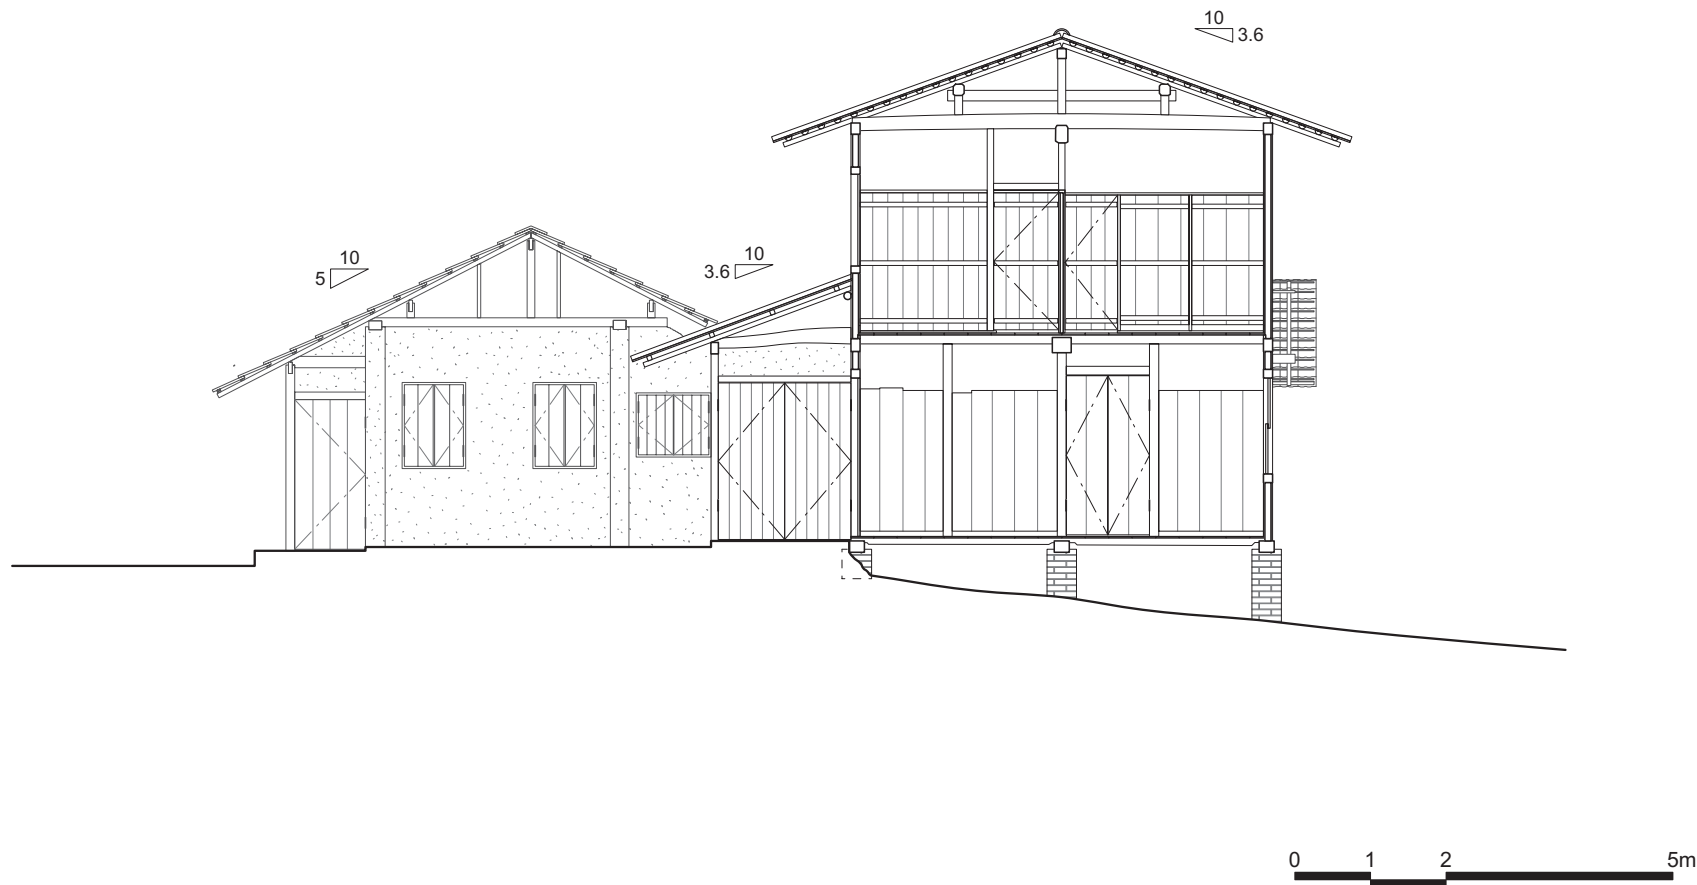

A-A'断面図


5-3-3. 沖山スズ家住宅実測図面4

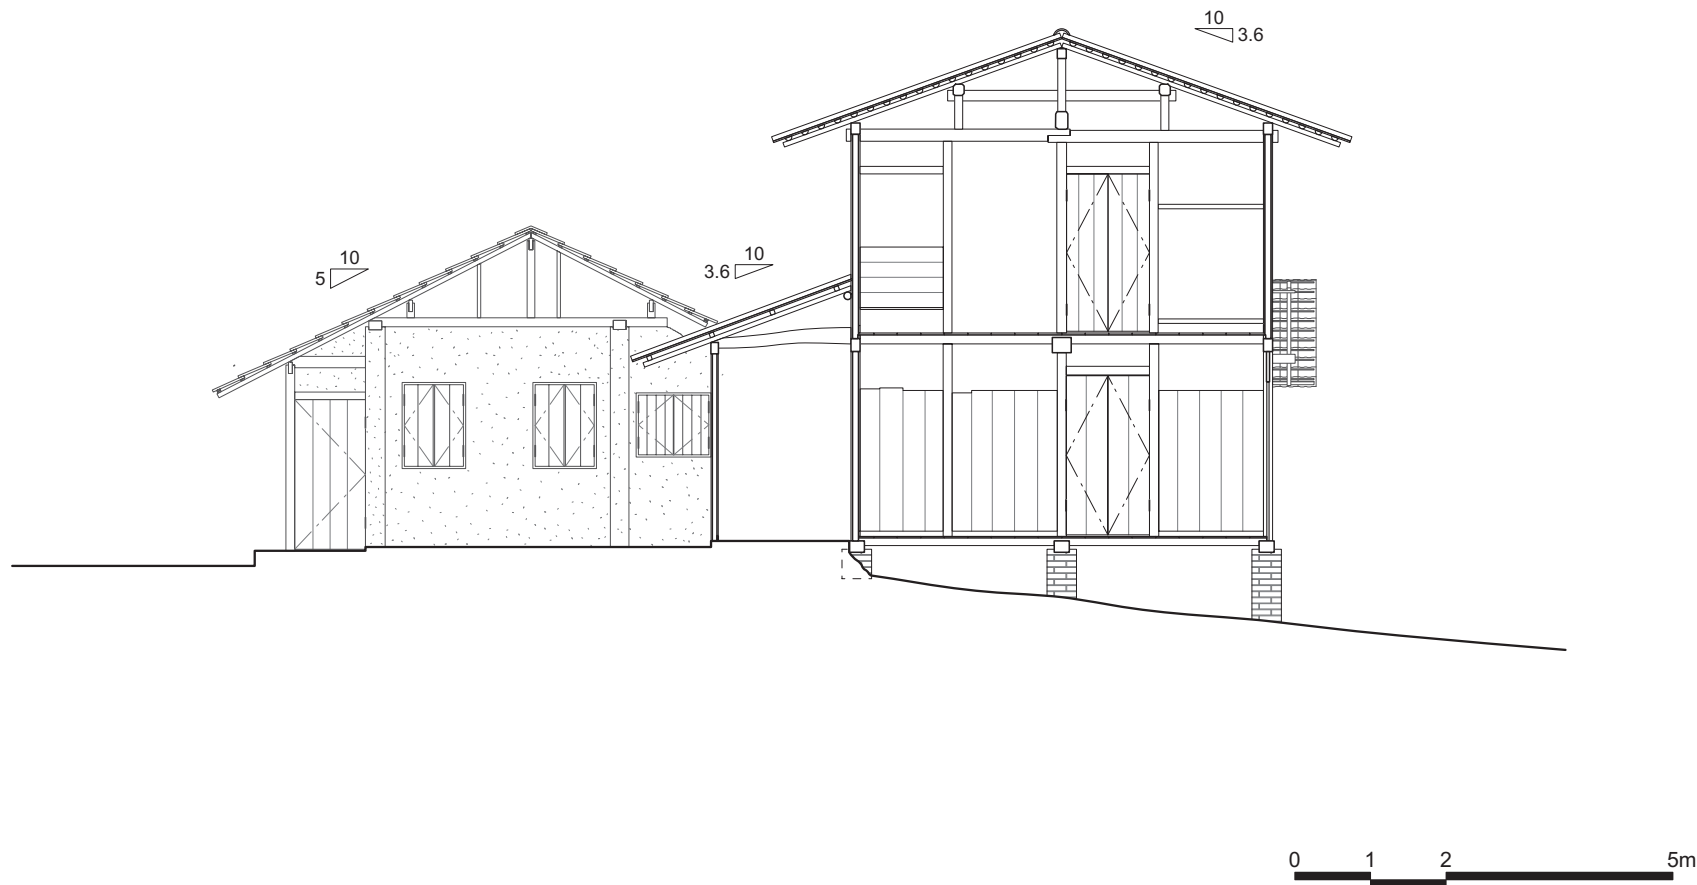

B-B'断面図

5-3-3. 沖山スズ家住宅実測図面5


120

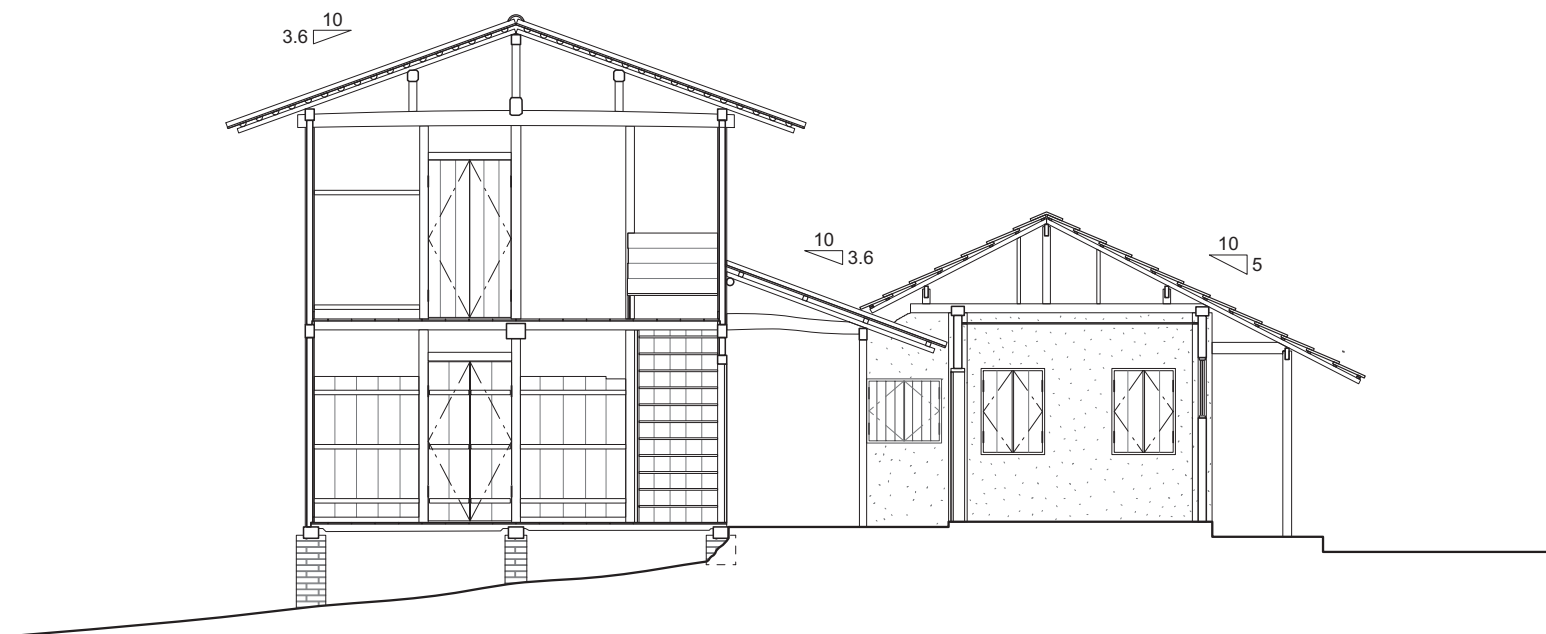

0 1 2 5m


C-C'断面図

5-3-3. 沖山スズ家住宅実測図面6

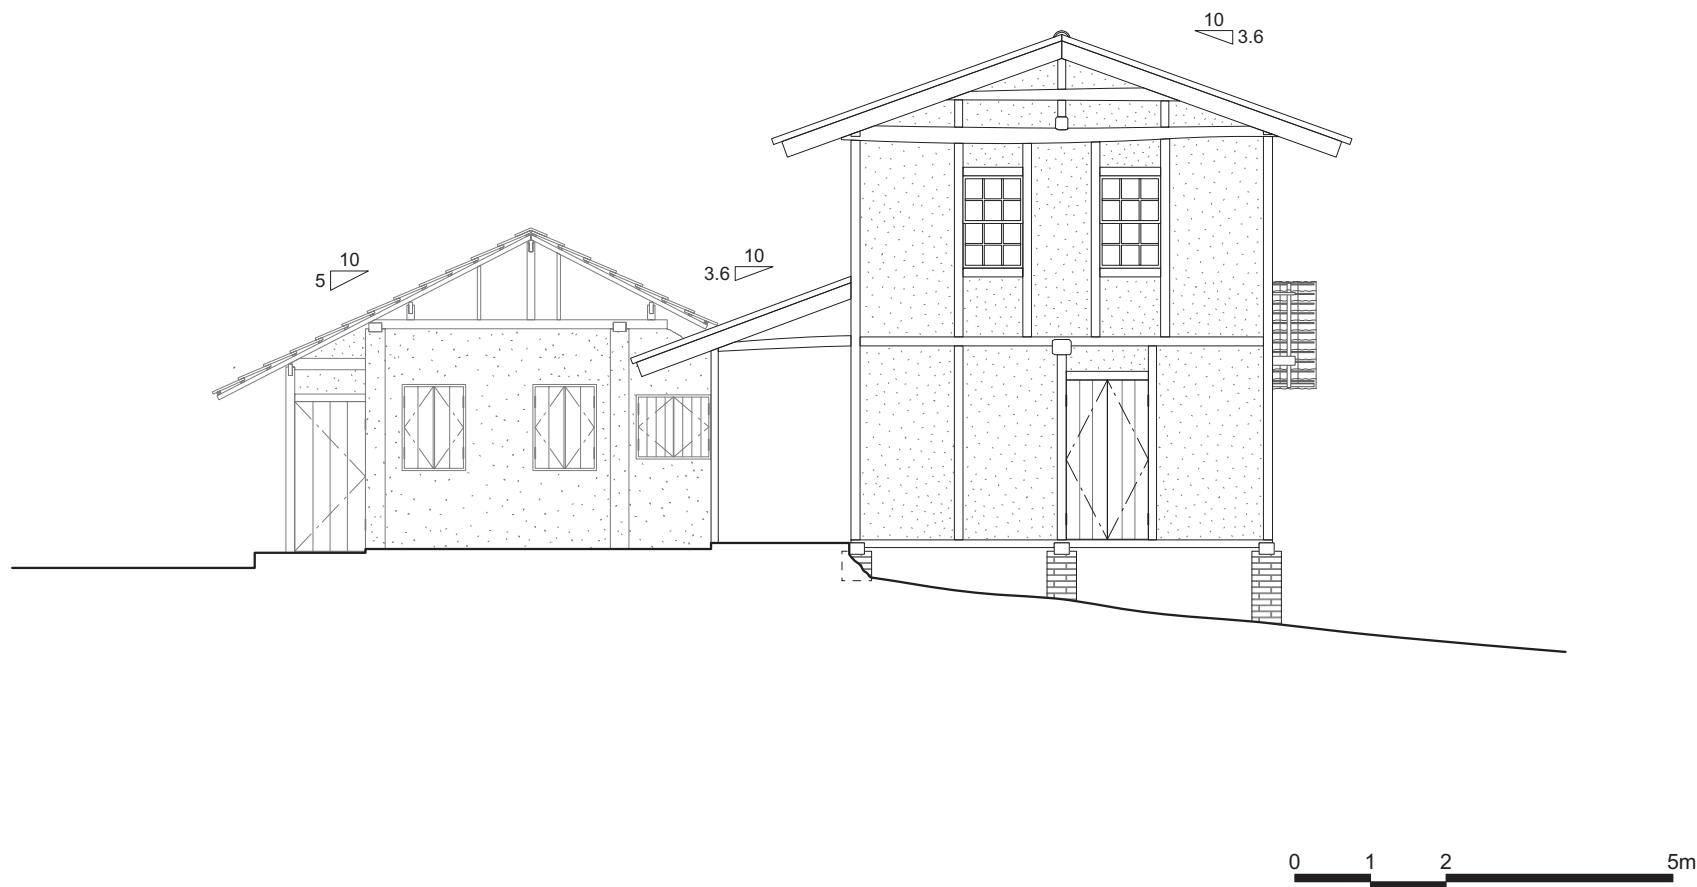

南側立面図


5-3-3. 沖山スズ家住宅実測図面7

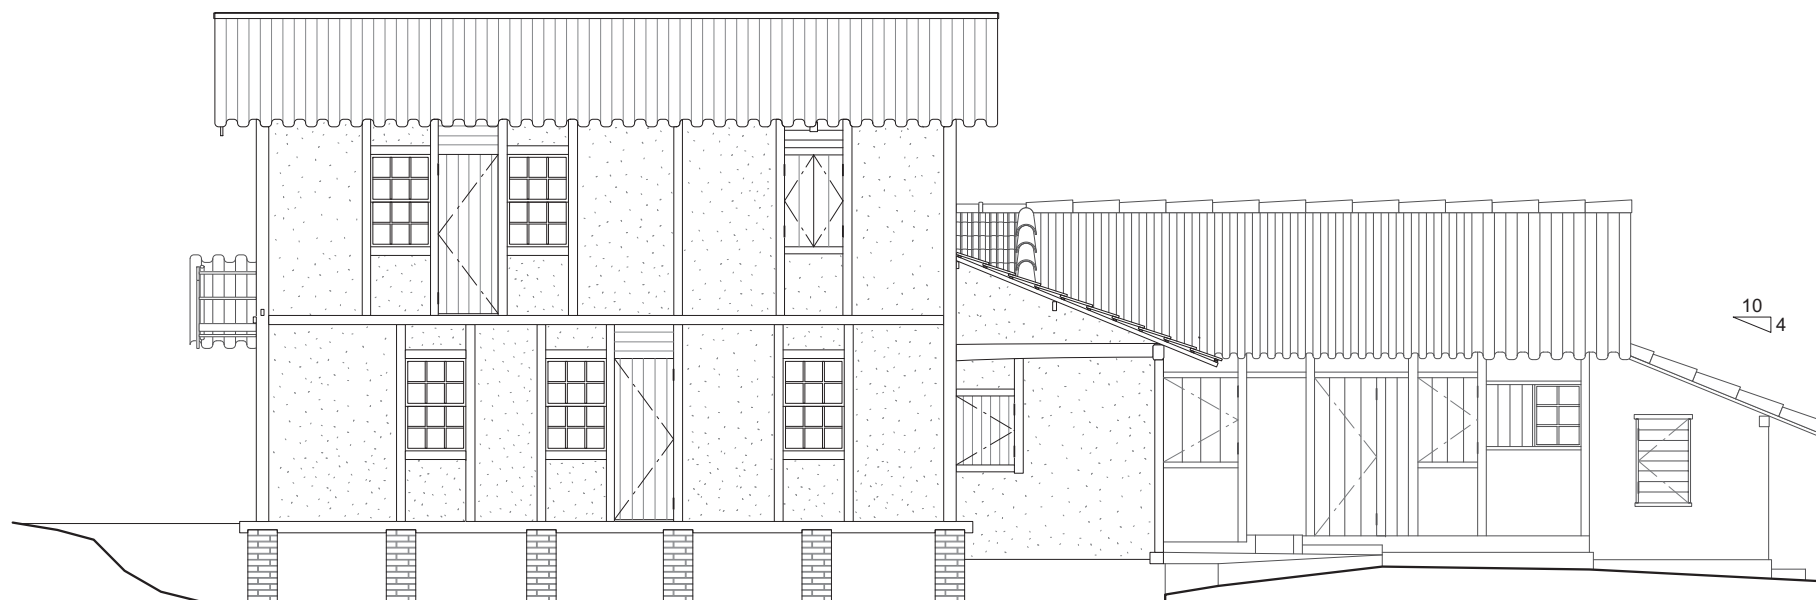

0 1 2 5m


東側立面図

5-3-4. 六川家住宅実測図面1

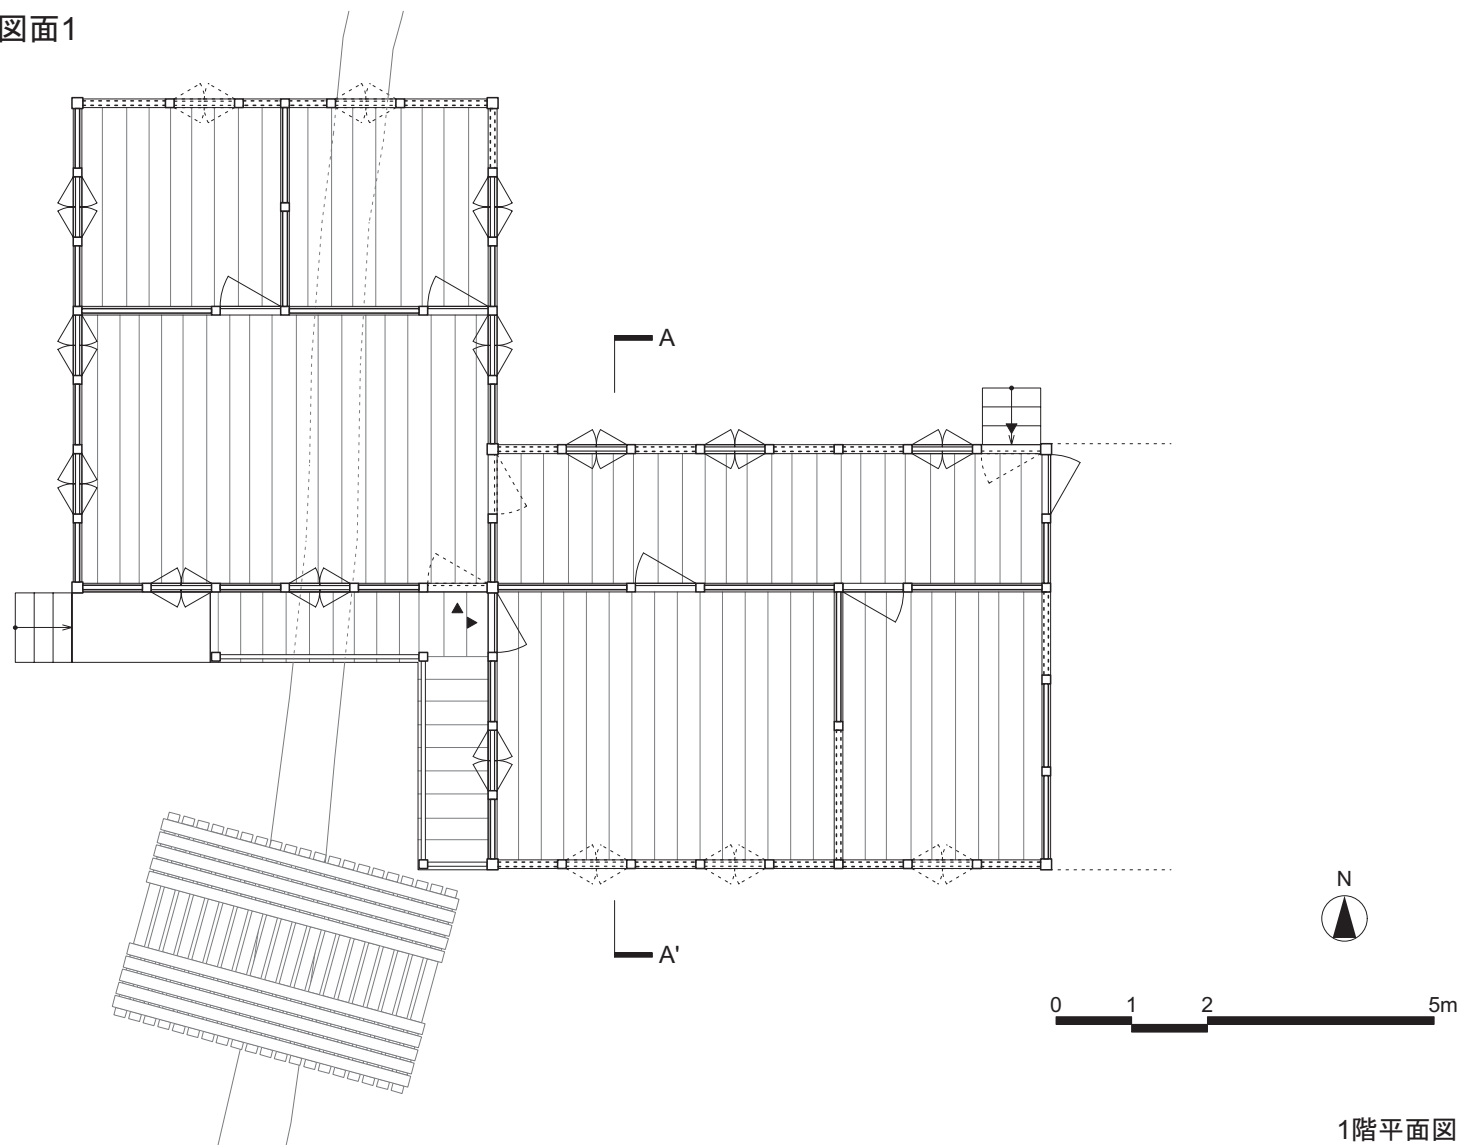

1階平面図

5-3-4. 六川家住宅実測図面2

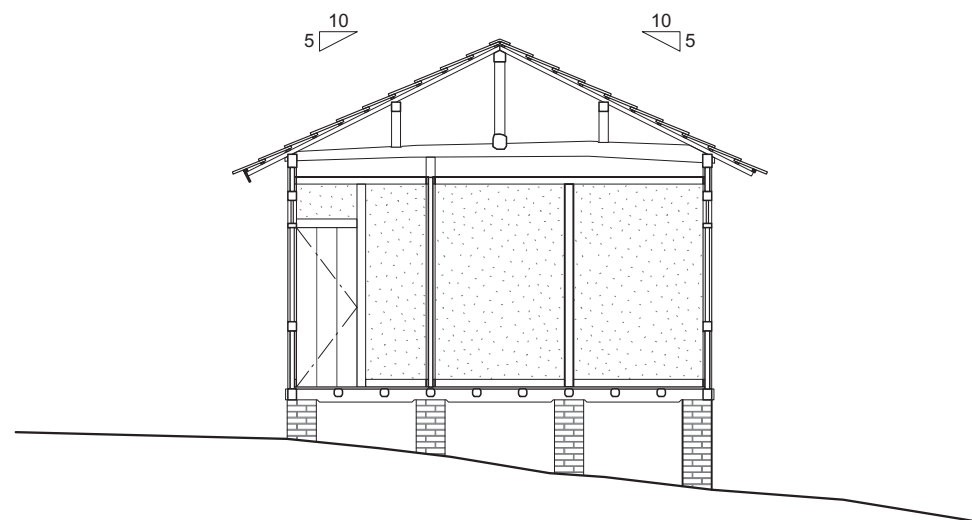


0 1 2 5m

A-A'断面図

5-3-4. 六川家住宅実測図面3

125

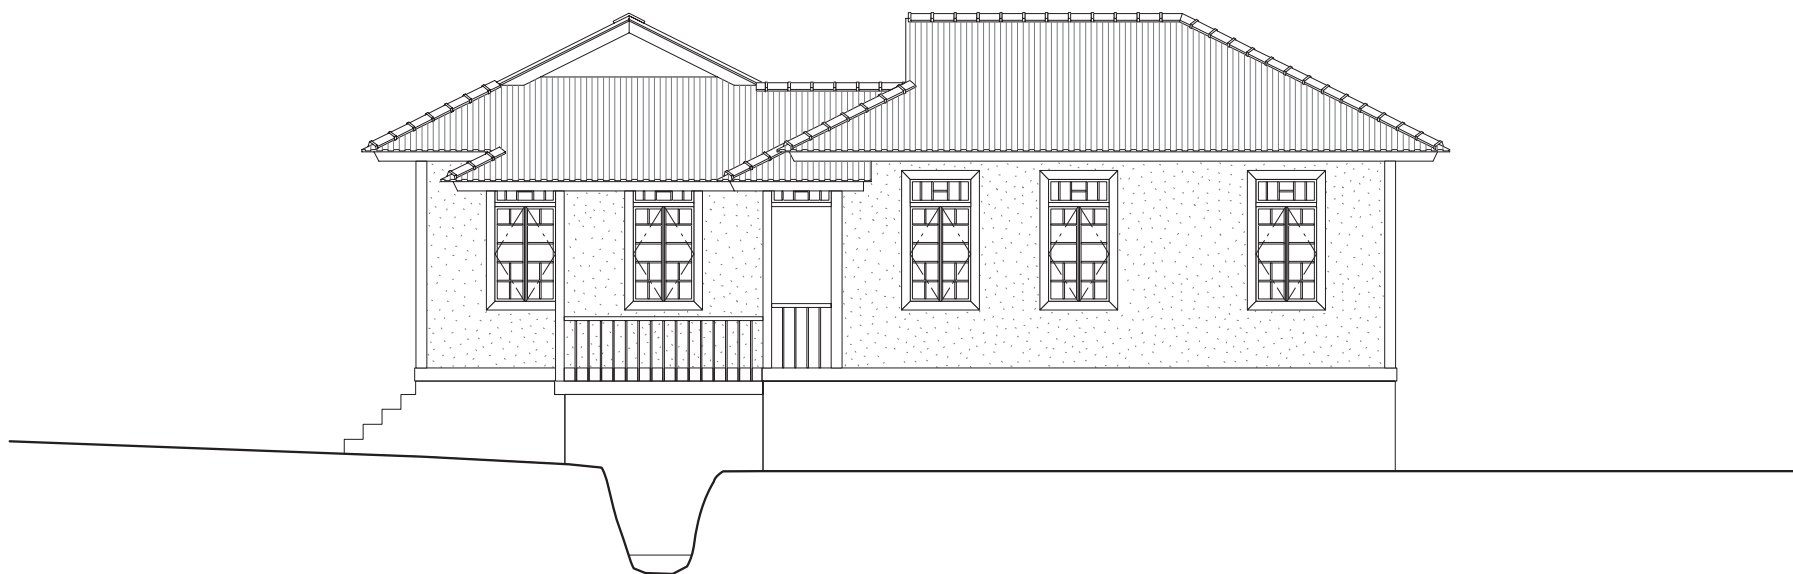

0 1 2 5m

南側立面图


5-3-4. 六川家住宅実測図面4



0 1 2 5m


西側立面図

5-3-5. 天谷家住宅実測図面1

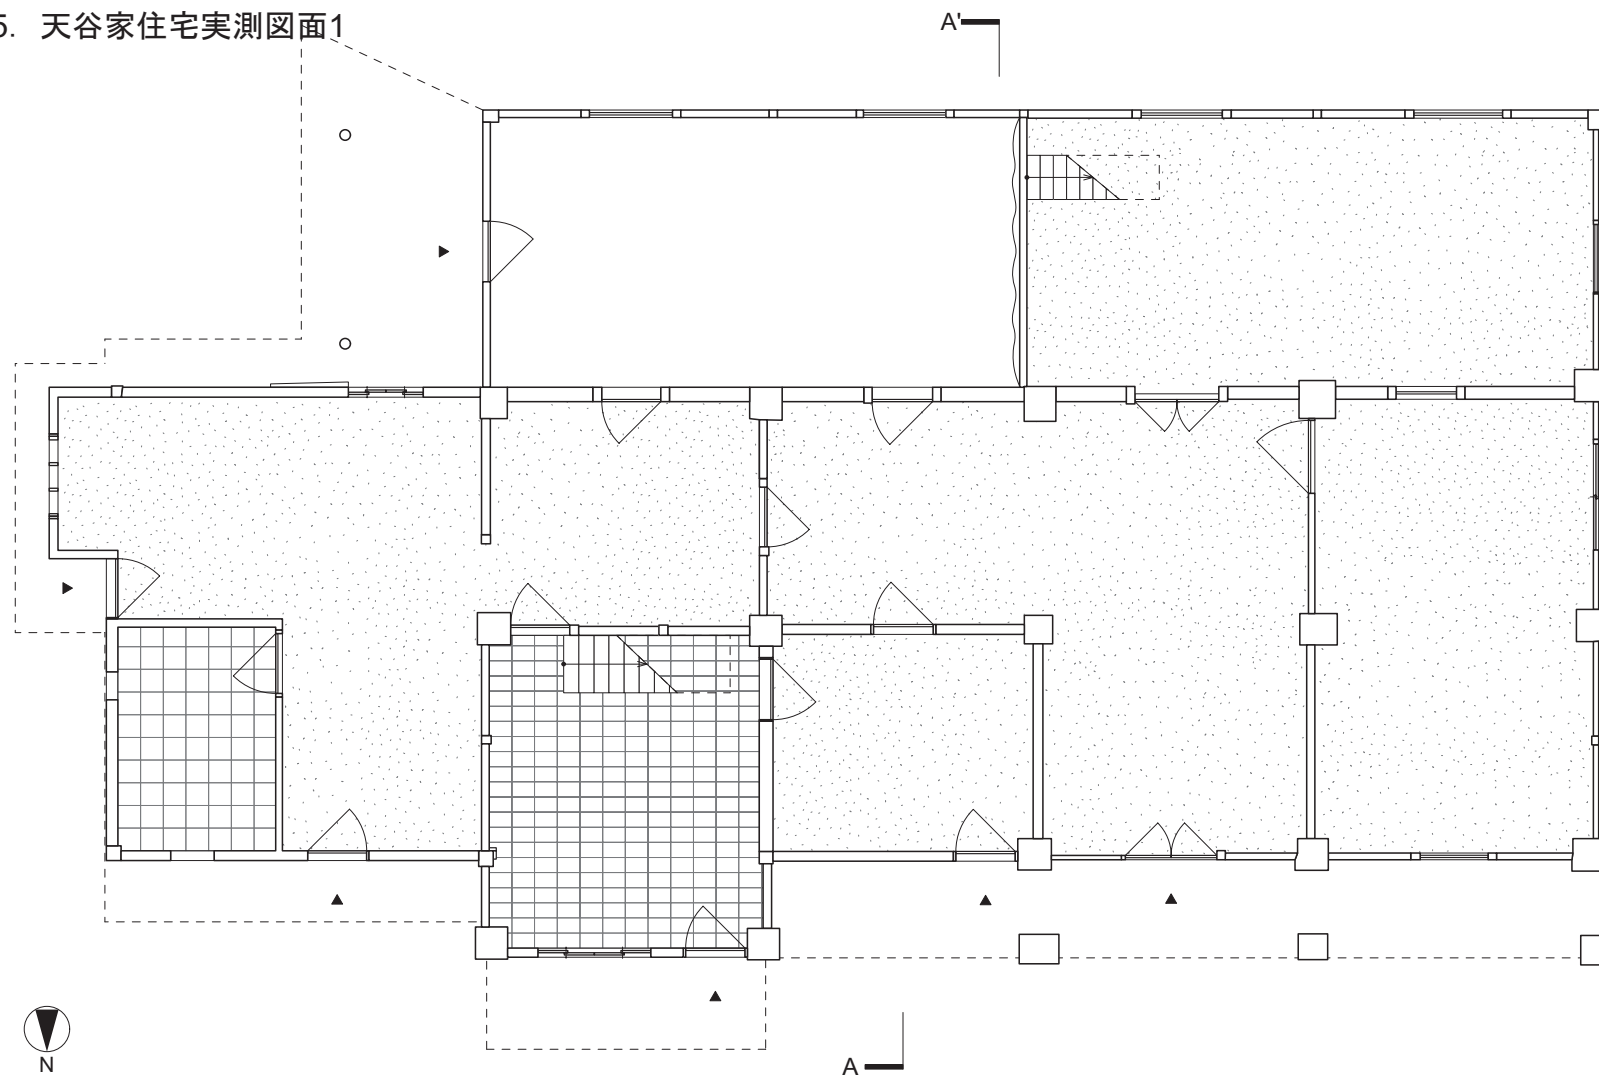

1階平面図

5-3-5. 天谷家住宅実測図面2

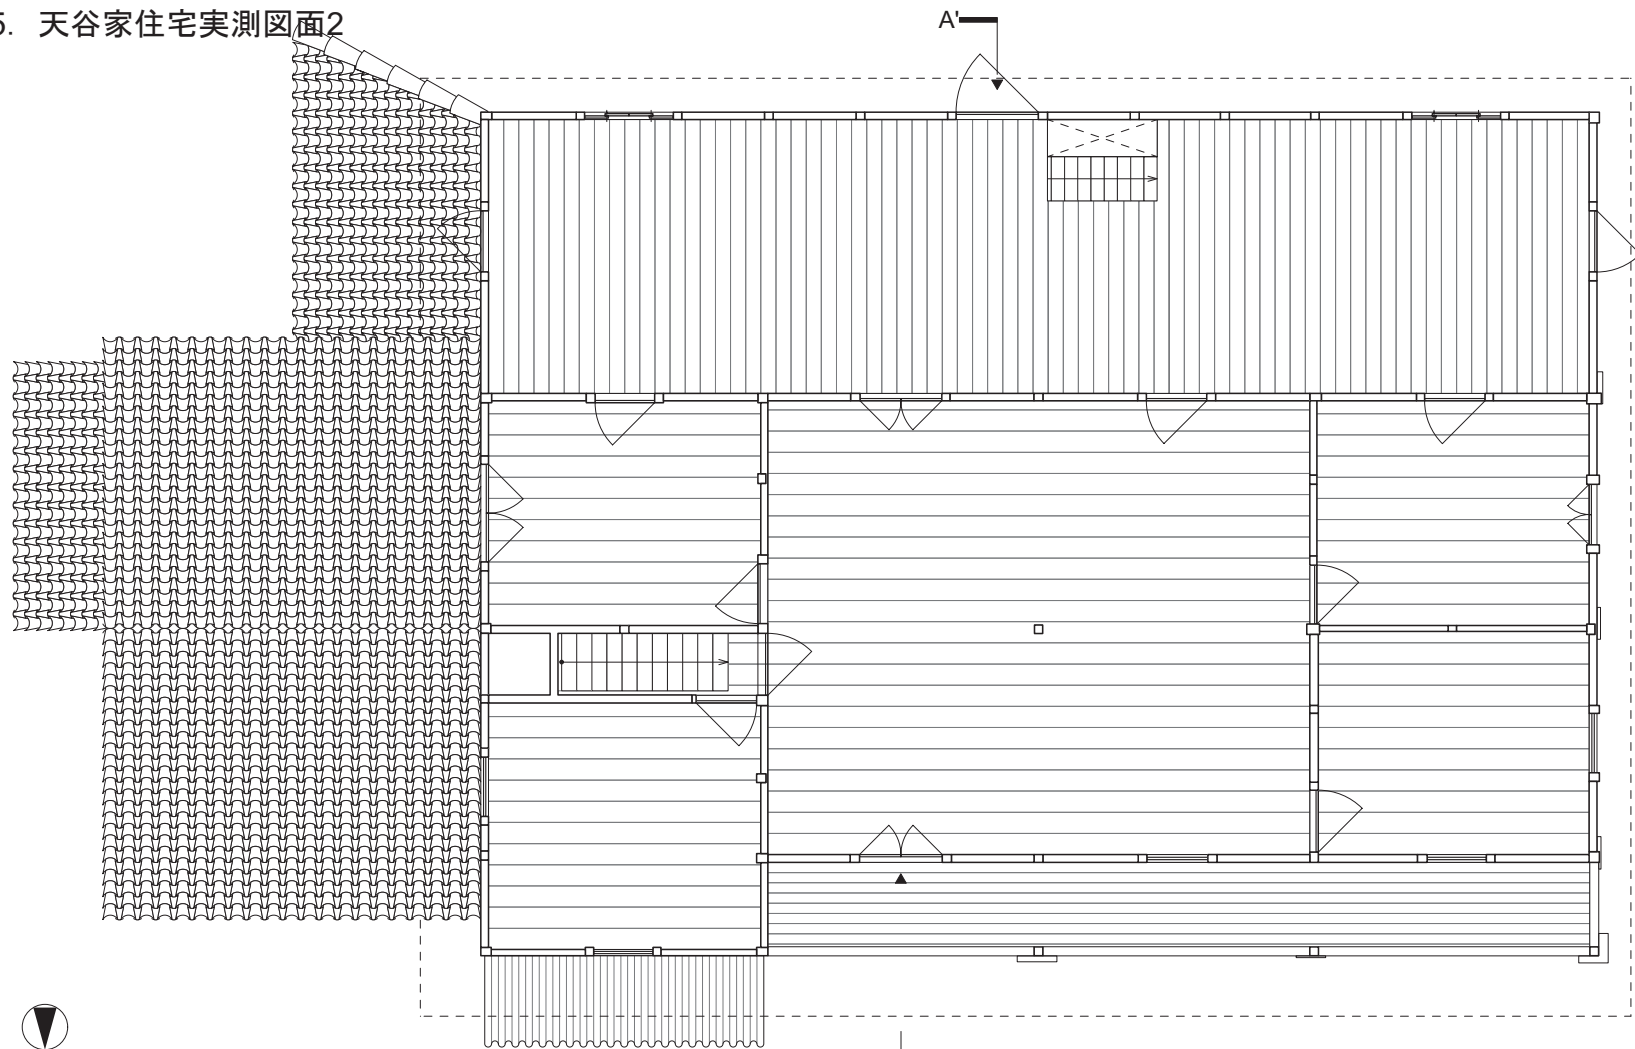


0 1 2 5m

A

2階平面図

5-3-5. 天谷家住宅実測図面3

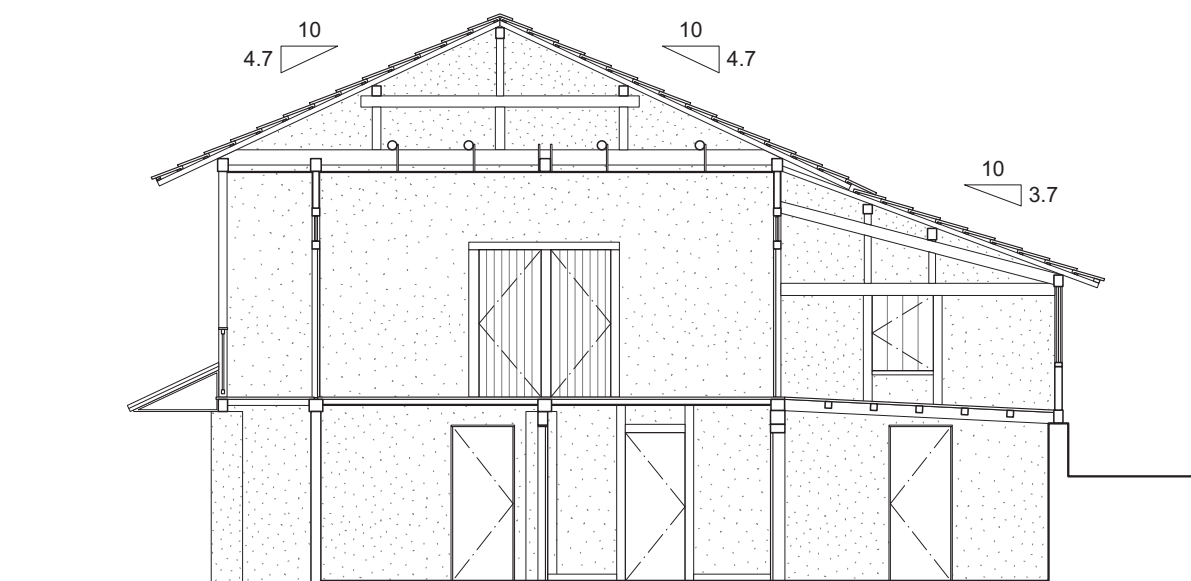

0 1 2 5m

A-A'断面図

5-3-5. 天谷家住宅実測図面4


130



0 1 2 5m

北側立面図


5-3-5. 天谷家住宅実測図面5

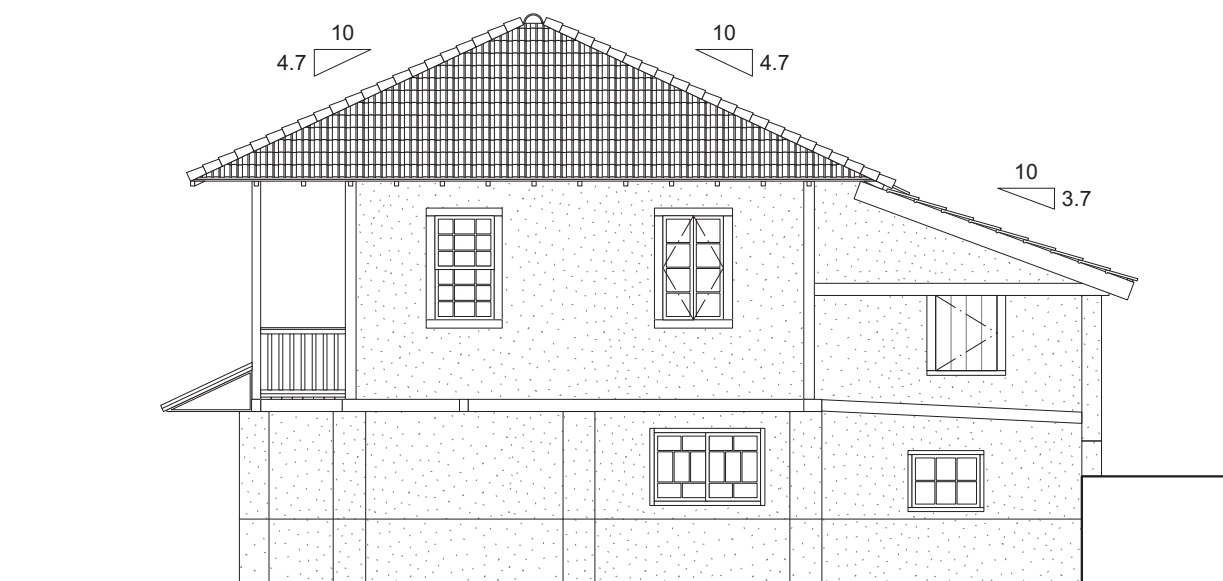

0 1 2 5m


西側立面図

5-3-6. 天谷捨吉家住宅実測図面1

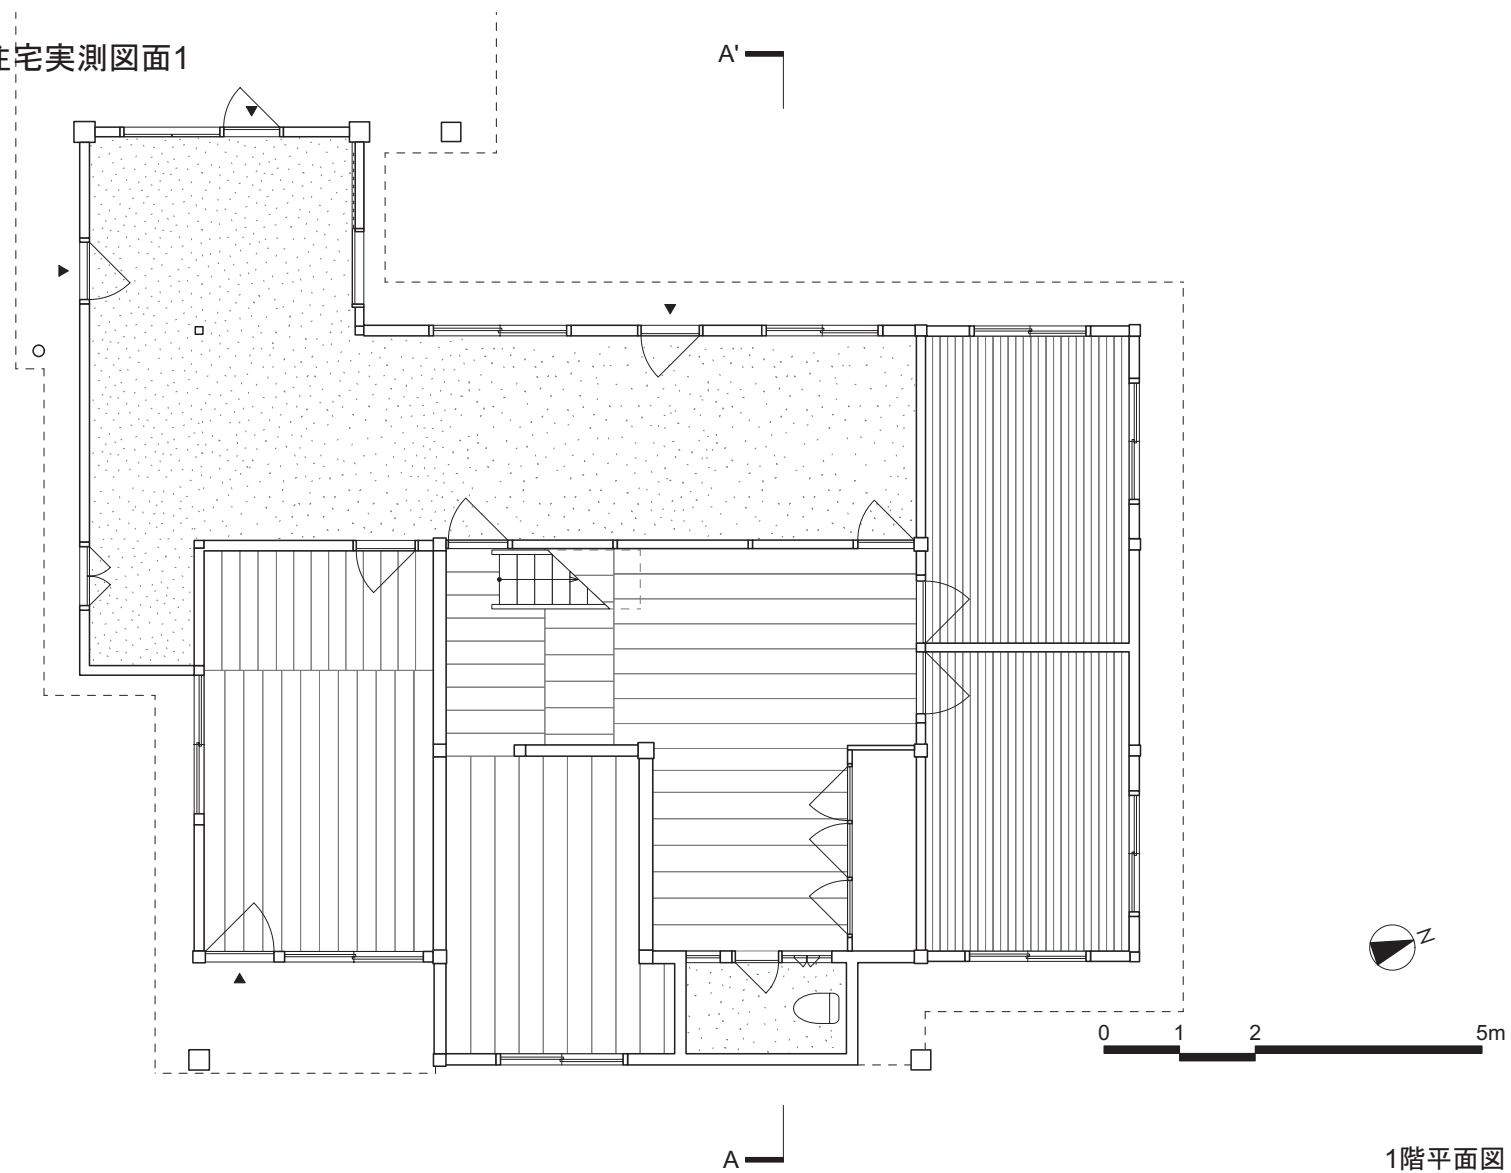


1階平面図

5-3-6. 天谷捨吉家住宅実測図面2

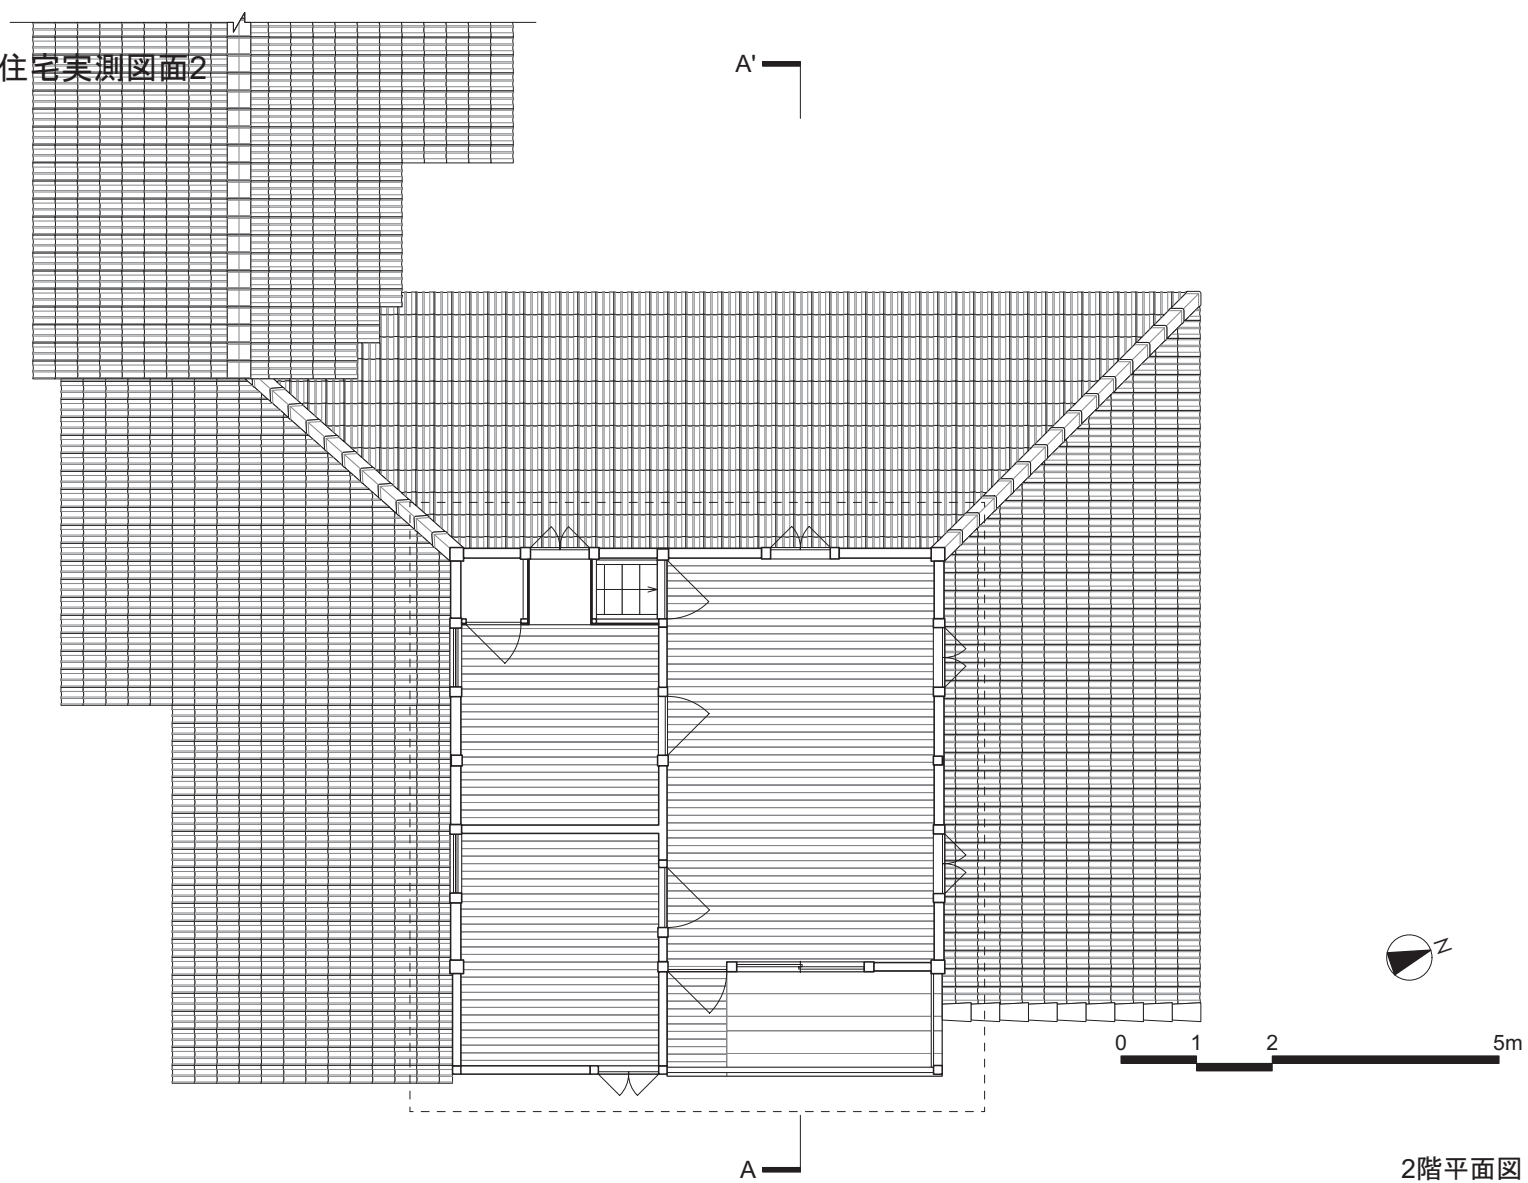


5-3-6. 天谷捨吉家住宅実測図面3

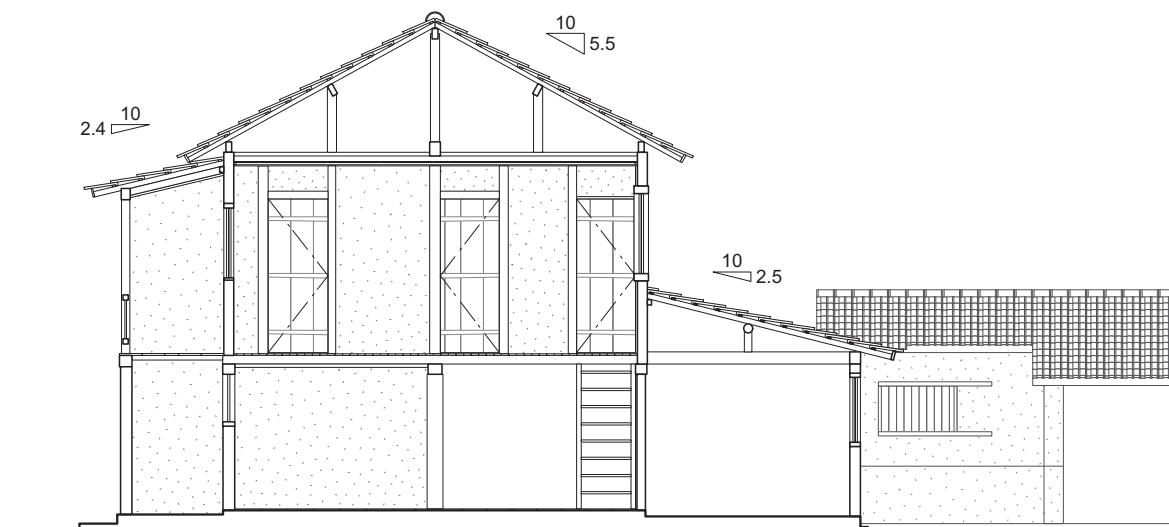

0 1 2 5m

A-A'階平面図


5-3-6. 天谷捨吉家住宅実測図面4

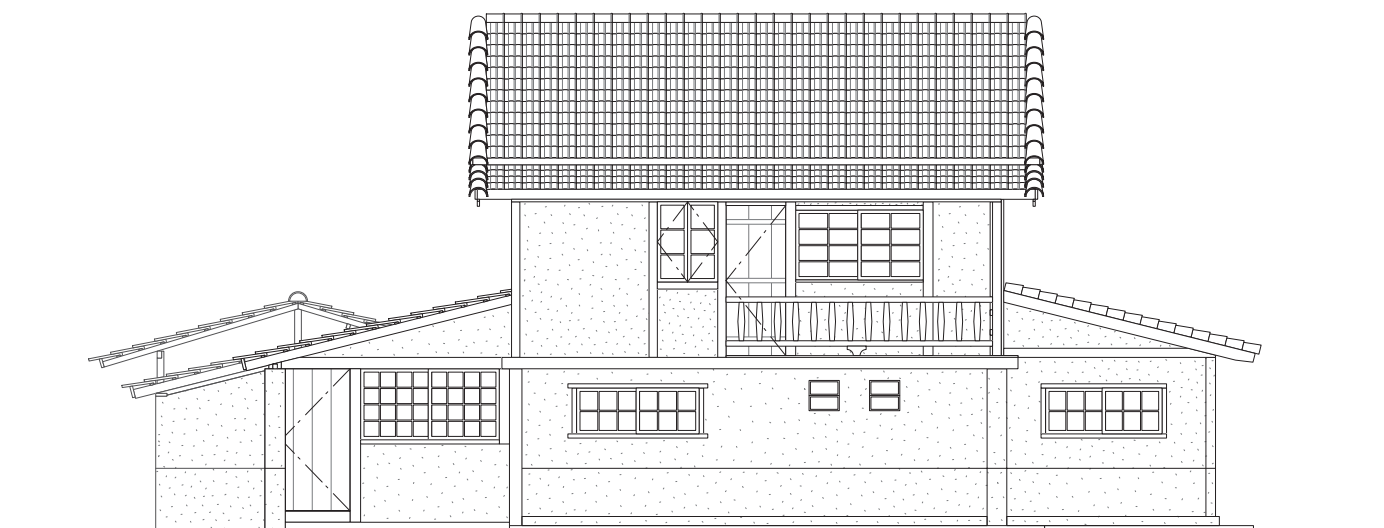

0 1 2 5m

東側立面図

5-3-6. 天谷捨吉家住宅実測図面5

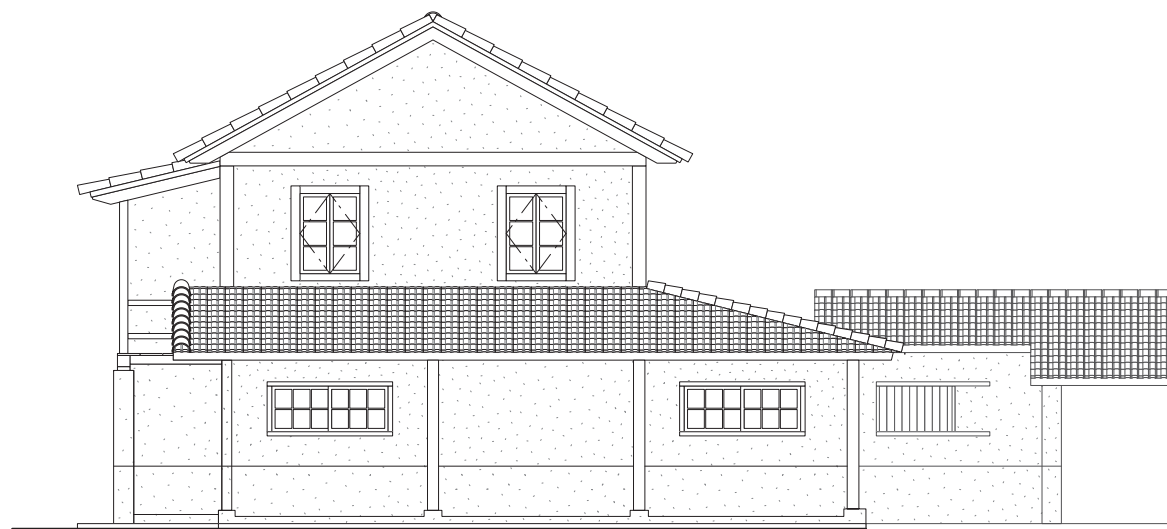

0 1 2 5m

北側立面図